

PLANIMETRIA DI RIFERIMENTO
PUNTI DI RIPRESA



FOTO -1-



FOTO -2-



FOTO -3-



FOTO -4-



FOTO -5-



FOTO -6-



FOTO -7-



FOTO -8-



FOTO -9-



FOTO -10-



FOTO -11-



FOTO -12-

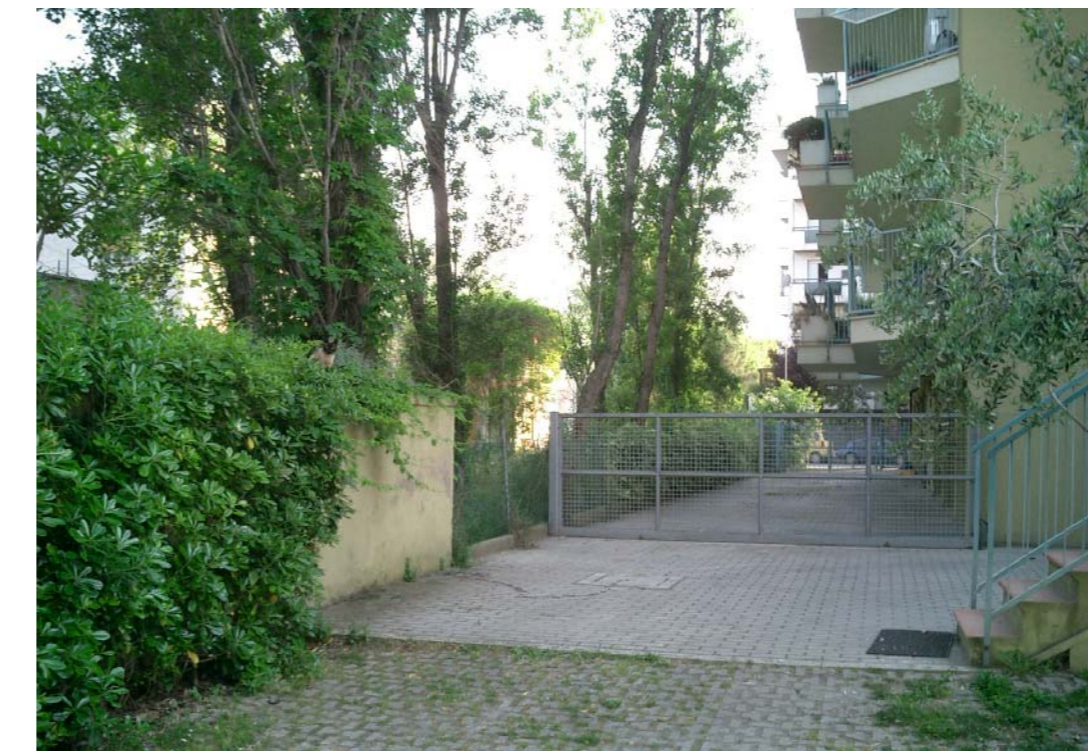


FOTO -13-



FOTO -14-



FOTO -15-



FOTO -16-



FOTO -17-

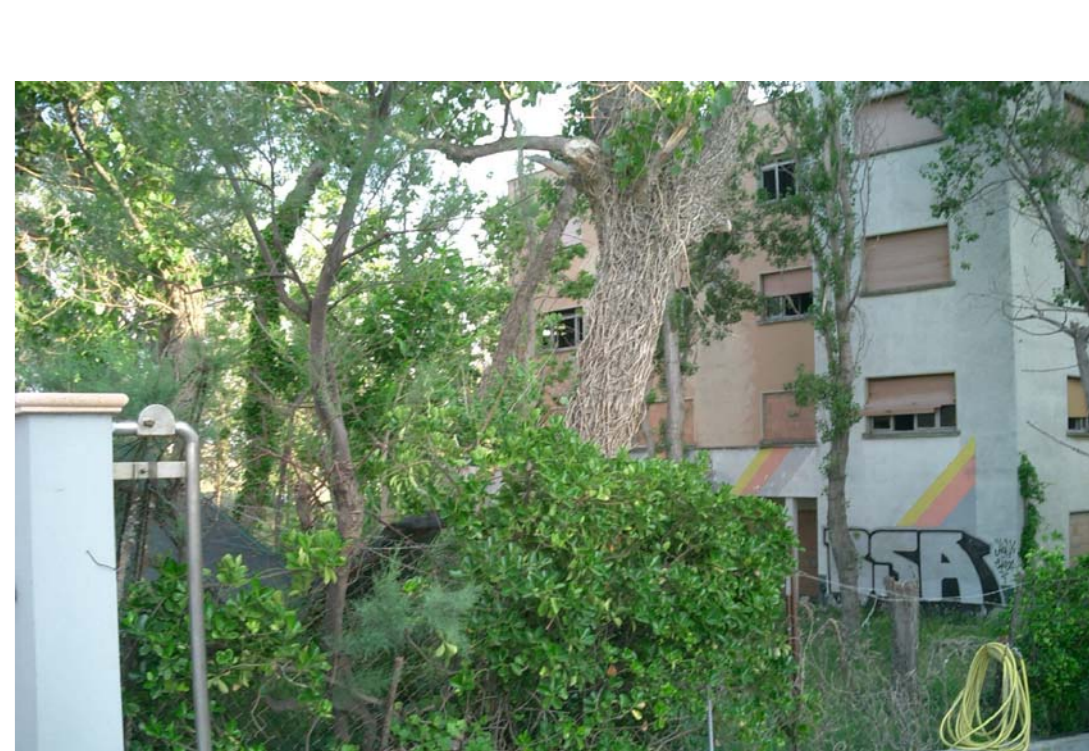


FOTO -18-



FOTO -19-



FOTO -20-



FOTO -21-



FOTO -22-



FOTO -23-

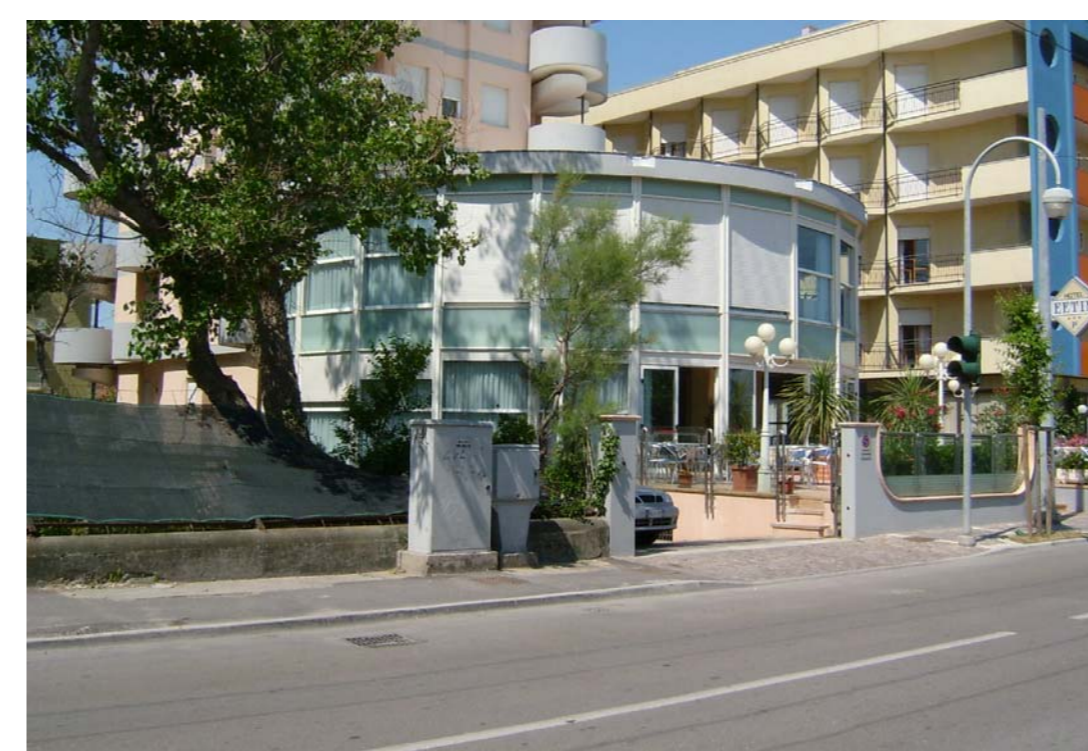


FOTO -24-



FOTO -25-

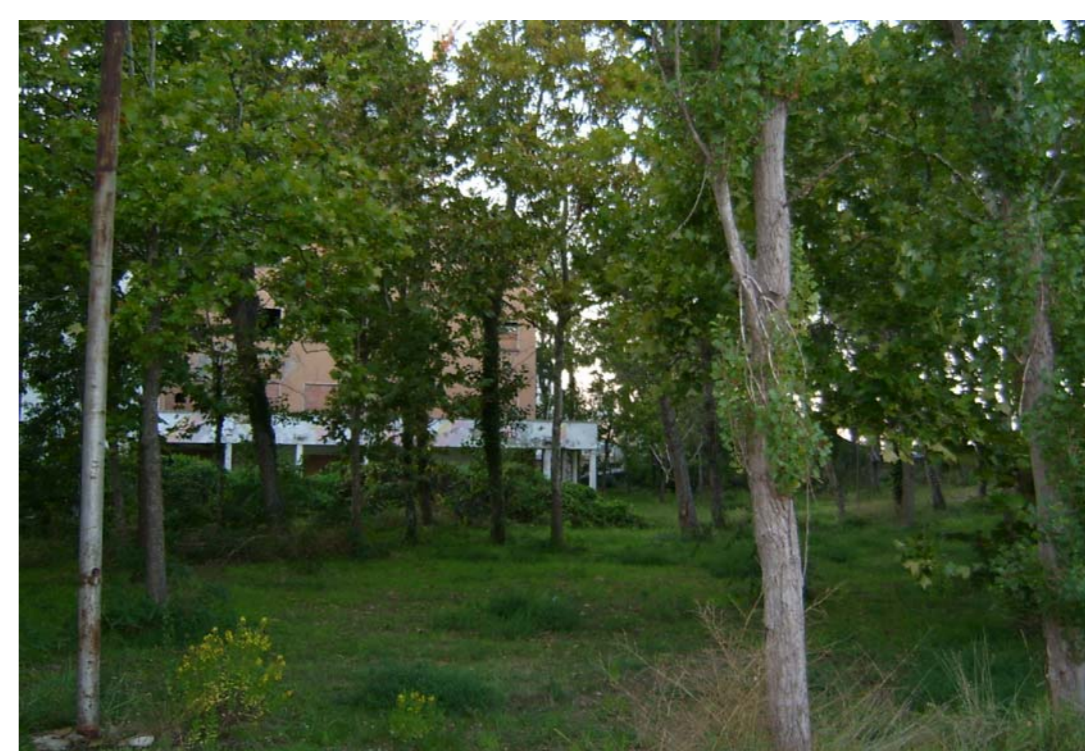


FOTO -26-



FOTO -27-




FOTO -28-



FOTO -29-



FOTO -30-







Comune di Riccione
Provincia di Rimini

ACCORDO DI PROGRAMMA PER LA RIQUALIFICAZIONE
DI UN'AREA POSTA IN COMUNE DI RICCIONE - ZONA MARANO
IN VARIANTE AL P.R.G. DEL COMUNE DI RICCIONE
E AL P.T.C.P. DELLA PROVINCIA DI RIMINI
**PIANO PARTICOLAREGGIATO
DI INIZIATIVA PUBBLICA
COMPARTO Scheda 13**

IL SINDACO	DANIELE IMOLA
L'ASSESSORE	LORETTA VILLA
IL DIRIGENTE	GUGLIELMO ZAFFAGNINI

OGGETTO : STATO DI FATTO
DOCUMENTAZIONE FOTOGRAFICA

<p>Tavola: Allegato B</p> <p>Scala: 1:500</p> <p>Data: LUGLIO 2007</p>	
-------------------------------------------------------------------------------------------	---------------------------------------------------------------------------------------
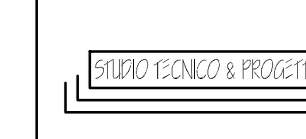
<p>PROGETTISTA: PROGETTAZIONE E COORDINAMENTO GENERALE Ing. GUGLIELMO ZAFFAGNINI Settore Urbanistica/Edilizia Privata</p> <p>COLLABORATORE: Dott. GIANNETTI MARIA GRAZIA</p>	<p>COLLABORAZIONE: PROGETTO ARCHITETTONICO Arch. MARCO GAUDENZIO Arch. FRANCESCO MALAGOLI</p> <p>PROGETTAZIONE E TOPOGRAFIA Geom. STEFANO MONTANARI</p> <p>IMPIANTI MECCANICI Ing. MAURO MONTANARI Ing. MARCO SANCHINI</p> <p>IMPIANTI ELETTRICI Ing. ENRICO ORTALLI</p>	  
---	---	---