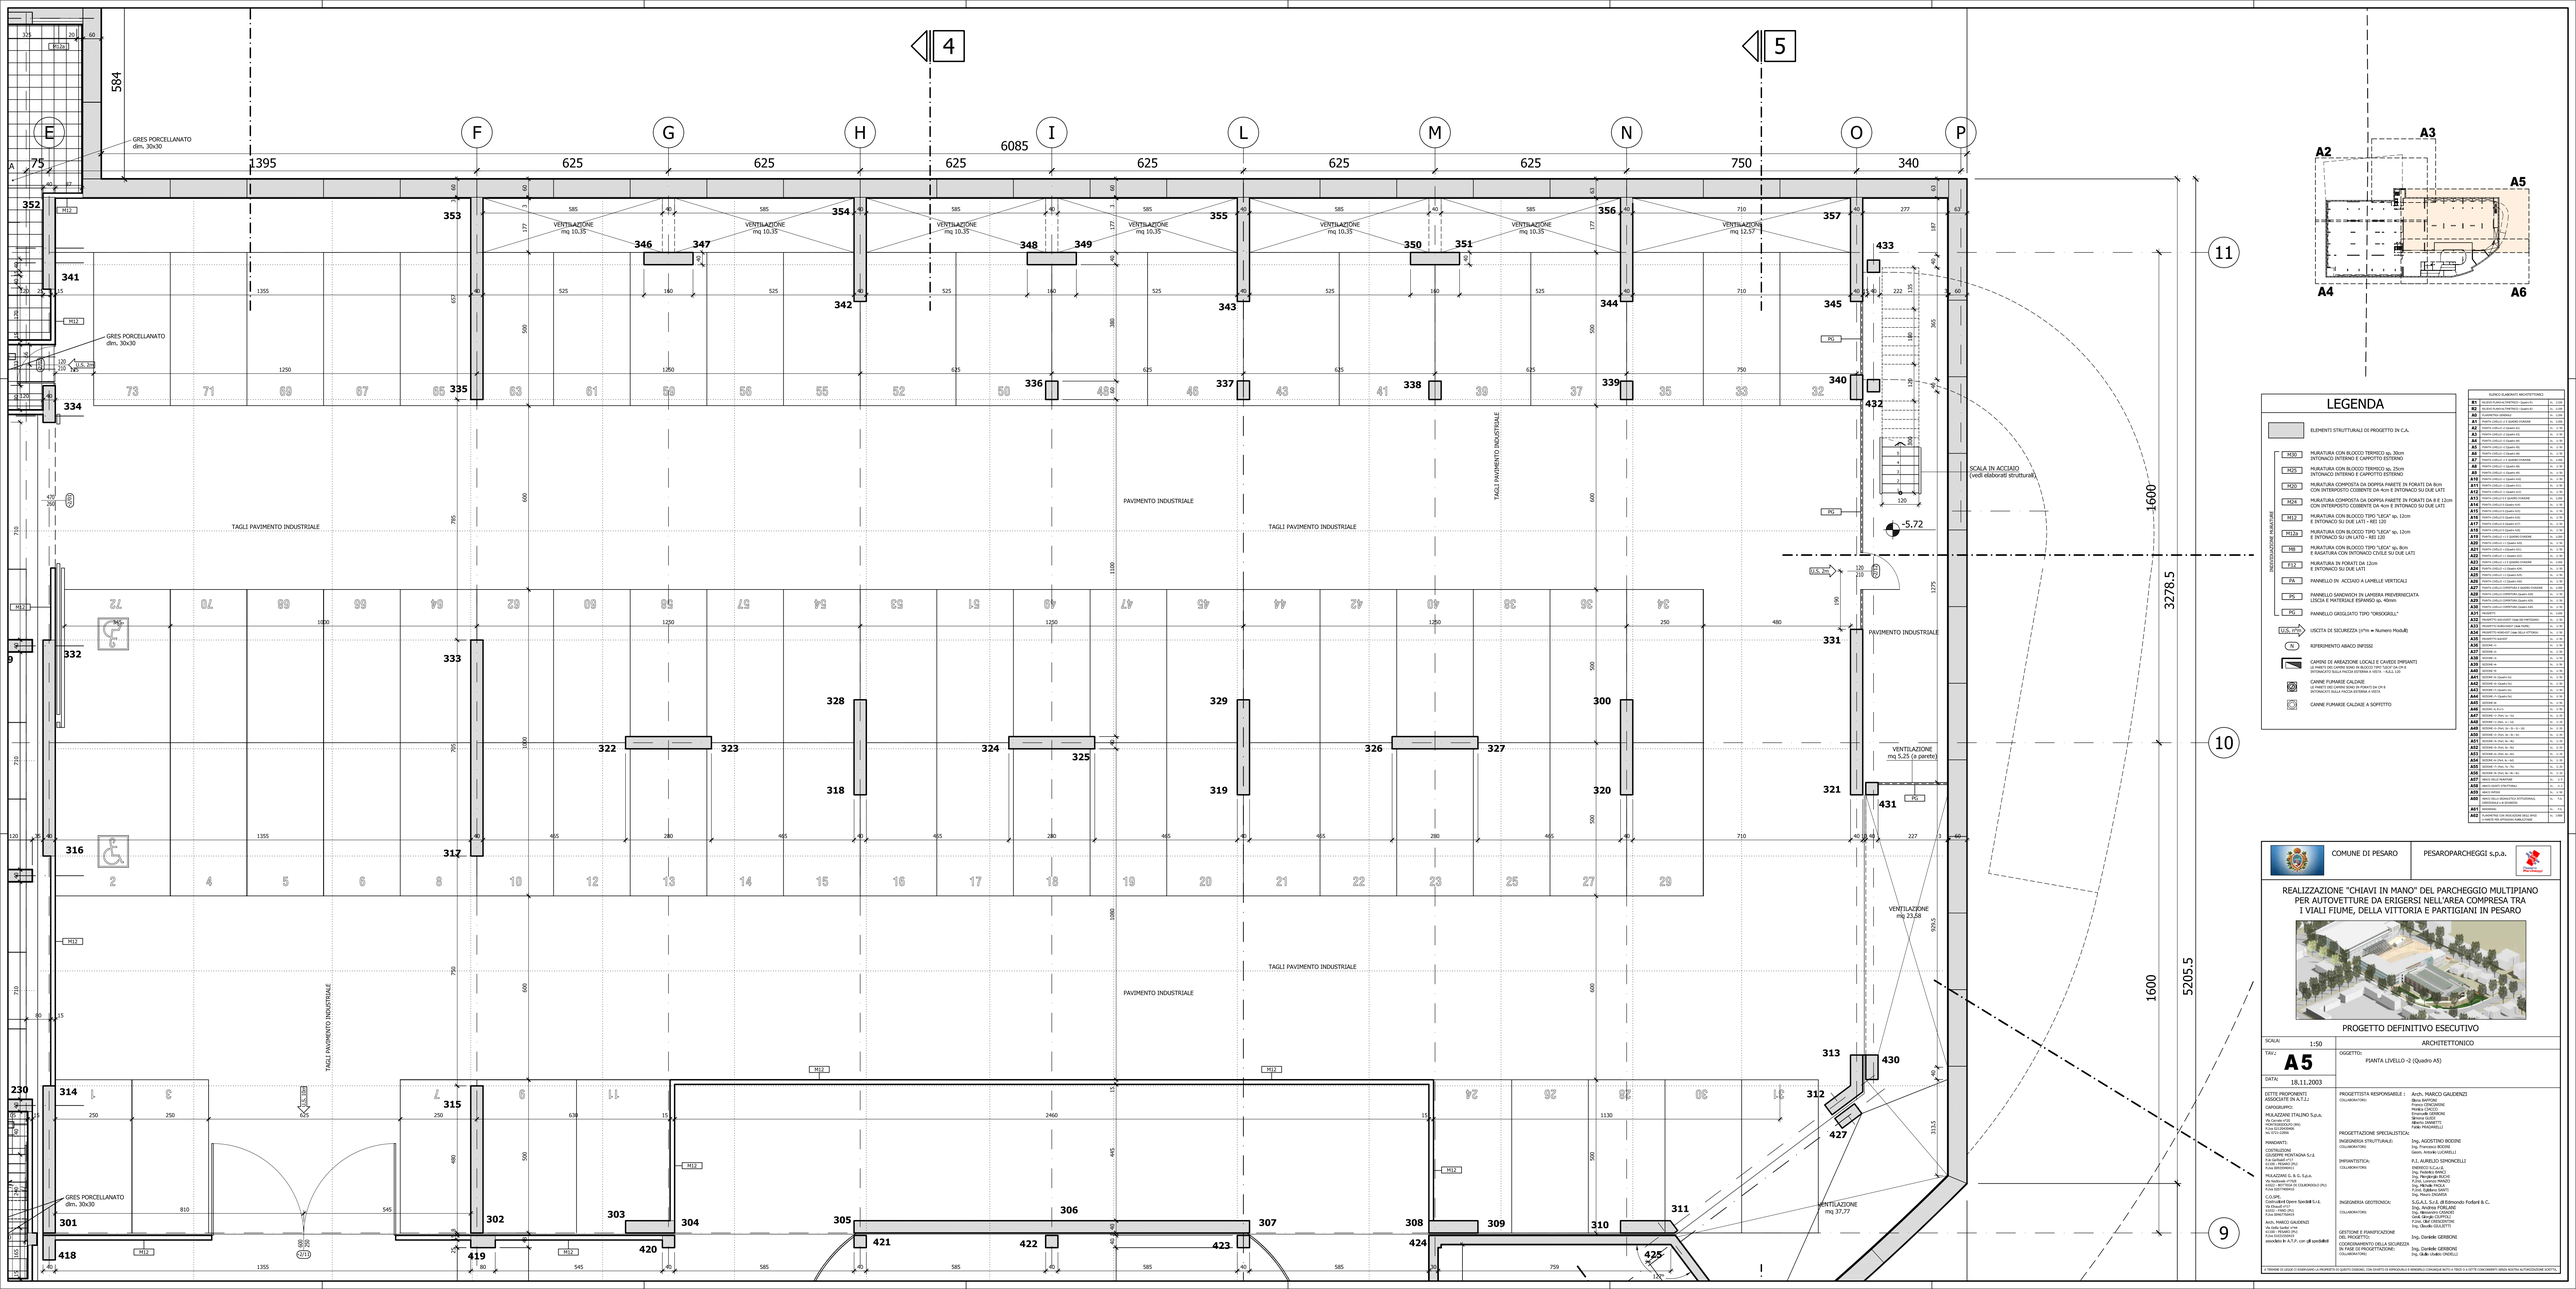

LEGENDA

ELEMENTI STRUTTURALI DI PROGETTO IN C.A.

- M30 — MURATURA CON BLOCCO TERMICO sp. 30cm INTONACO INTERNO E CAPPOTTO ESTERNO
- M25 — MURATURA CON BLOCCO TERMICO sp. 25cm INTONACO INTERNO E CAPPOTTO ESTERNO
- M20 — MURATURA COMPOSTA DA DOPPIA PARETE IN FORATI DA 8cm CON INTERPOSTO COIBENTE DA 4cm E INTONACO SU DUE LATI
- M24 — MURATURA COMPOSTA DA DOPPIA PARETE IN FORATI DA 8 E 12cm CON INTERPOSTO COIBENTE DA 4cm E INTONACO SU DUE LATI
- M12 — MURATURA CON BLOCCO TIPO "LECA" sp. 12cm E INTONACO SU DUE LATI - REI 120
- M12a — MURATURA CON BLOCCO TIPO "LECA" sp. 12cm E INTONACO SU UN LATO - REI 120
- M8 — MURATURA CON BLOCCO TIPO "LECA" sp. 8cm E RASATURA CON INTONACO CIVILE SU DUE LATI
- F12 — MURATURA IN FORATI DA 12cm E INTONACO SU DUE LATI
- PA — PANNELLO IN ACCIAIO A LAMELLE VERTICALI
- PS — PANNELLO SANDWICH IN LAMIERA PREVERNICIATA LOCA E PATERALE ESPANSO sp. 40mm
- PG — PANNELLO GRIGLIATO TIPO "ORSOGRILL"
- U.S. 1/2 — USCITA DI SICUREZZA (n°m = Numero Modulo)
- N — RIFERIMENTO ABACO INFISSI
- CAMINI DI AREAZIONE LOCALI E CAVEDI IMPIANTI (2 PANTS DEI CAMINI SONO IN PLACCA TIPO "LECA" DA CM 8 INTONACATI SULLA FACCIA ESTERNA A VISTA - R.A.L. 120
- CANNE FUMARIE CALDAIE (2 PANTS DEI CAMINI SONO IN PLACCA TIPO "LECA" DA CM 8 INTONACATI SULLA FACCIA ESTERNA A VISTA
- CANNE FUMARIE CALDAIE A SOFFITTO

INDICAZIONI DI REALIZZARE

BLOCCO ELABORATI ARCHITETTONICI

B1	BLOCCO ALBERO STRUTTURALE - Quadro A1	SL. 1:100
B2	BLOCCO PLANIMETRICO - Quadro A1	SL. 1:100
B3	ELEVATI DEL CAVEDIO	SL. 1:100
A1	PIANTA LIVELLO -2 E SEZIONI STAIRSOME	SL. 1:100
A2	PIANTA LIVELLO -2 (Quadro A2)	SL. 1:100
A3	PIANTA LIVELLO -2 (Quadro A3)	SL. 1:100
A4	PIANTA LIVELLO -2 (Quadro A4)	SL. 1:100
A5	PIANTA LIVELLO -2 (Quadro A5)	SL. 1:100
A6	PIANTA LIVELLO -2 (Quadro A6)	SL. 1:100
A7	PIANTA LIVELLO -1 E SEZIONI STAIRSOME	SL. 1:100
A8	PIANTA LIVELLO -1 (Quadro A8)	SL. 1:100
A9	PIANTA LIVELLO -1 (Quadro A9)	SL. 1:100
A10	PIANTA LIVELLO -1 (Quadro A10)	SL. 1:100
A11	PIANTA LIVELLO -1 (Quadro A11)	SL. 1:100
A12	PIANTA LIVELLO -1 (Quadro A12)	SL. 1:100
A13	PIANTA LIVELLO -1 E SEZIONI STAIRSOME	SL. 1:100
A14	PIANTA LIVELLO -1 (Quadro A14)	SL. 1:100
A15	PIANTA LIVELLO -1 (Quadro A15)	SL. 1:100
A16	PIANTA LIVELLO -1 (Quadro A16)	SL. 1:100
A17	PIANTA LIVELLO -1 (Quadro A17)	SL. 1:100
A18	PIANTA LIVELLO -1 (Quadro A18)	SL. 1:100
A19	PIANTA LIVELLO -1 E SEZIONI STAIRSOME	SL. 1:100
A20	PIANTA LIVELLO -1 (Quadro A20)	SL. 1:100
A21	PIANTA LIVELLO -1 (Quadro A21)	SL. 1:100
A22	PIANTA LIVELLO -1 (Quadro A22)	SL. 1:100
A23	PIANTA LIVELLO -1 E SEZIONI STAIRSOME	SL. 1:100
A24	PIANTA LIVELLO -1 (Quadro A24)	SL. 1:100
A25	PIANTA LIVELLO -1 (Quadro A25)	SL. 1:100
A26	PIANTA LIVELLO -1 (Quadro A26)	SL. 1:100
A27	PIANTA LIVELLO EMERGENZA E SEZIONI STAIRSOME	SL. 1:100
A28	PIANTA LIVELLO EMERGENZA (Quadro A28)	SL. 1:100
A29	PIANTA LIVELLO EMERGENZA (Quadro A29)	SL. 1:100
A30	PIANTA LIVELLO EMERGENZA (Quadro A30)	SL. 1:100
A31	PROSPETTI	SL. 1:100
A32	PROSPETTI SUD-OVEST (Asse DEI MOTORI)	SL. 1:100
A33	PROSPETTI NORD-OVEST (Asse TORRI)	SL. 1:100
A34	PROSPETTI NORD-EST (Asse DELLA STORIA)	SL. 1:100
A35	PROSPETTI SUD-EST	SL. 1:100
A36	SEZIONE A	SL. 1:100
A37	SEZIONE B	SL. 1:100
A38	SEZIONE C	SL. 1:100
A39	SEZIONE D	SL. 1:100
A40	SEZIONE E	SL. 1:100
A41	SEZIONE F	SL. 1:100
A42	SEZIONE G	SL. 1:100
A43	SEZIONE H	SL. 1:100
A44	SEZIONE I	SL. 1:100
A45	SEZIONE L	SL. 1:100
A46	SEZIONE M	SL. 1:100
A47	SEZIONE N	SL. 1:100
A48	SEZIONE O	SL. 1:100
A49	SEZIONE P	SL. 1:100
A50	SEZIONE O - P	SL. 1:100
A51	SEZIONE O - P	SL. 1:100
A62	PLANIMETRIA DEI TRASCHIONI DEGLI SPAZI E PARETI NEI DIFFERENTI PIANI STRADE	SL. 1:100

COMUNE DI PESARO

PESAROPARCHEGGI s.p.a.

REALIZZAZIONE "CHIAVI IN MANO" DEL PARCHEGGIO MULTIPIANO PER AUTOVETTURE DA ERIGERSI NELL'AREA COMPRESA TRA I VIALI FIUME, DELLA VITTORIA E PARTIGIANI IN PESARO

PROGETTO DEFINITIVO ESECUTIVO

SCALA: 1:50

TAV.: **A5**

DATA: 18.11.2003

ARCHITETTONICO

OGGETTO: PIANTA LIVELLO -2 (Quadro A5)

DITTE PROPONENTI ASSOCIATE IN A.T.I.:

CAPOGRUPPO:
PALAZZANI ITALINO S.p.A.
Via Cerreto 47/D
61040 - MONDAVIO (PU)
Tel. 0721.1640900
Fax 0721.1640906

MANDANTI:
COSTRUZIONI
GENERALI PALAZZANI S.r.l.
Via Garibaldi n°17
61040 - MONDAVIO (PU)
Tel. 0721.1640900

PALAZZANI C. & C. S.p.a.
Via Rochetta n°136
61032 - FANO (PU)
Tel. 0721.800800 (5 LINEE)

C.G.SPE.
Costruzioni Opere Speciali S.r.l.
Via Etruschi n°17
61040 - MONDAVIO (PU)
Tel. 0721.1640900

Arch. MARCO GAUDENZI
Via Gallo Gallo n°40
61122 - PESARO (PU)
C.fisc 01233540417
described in A.T.P. con gli specialisti

PROGETTISTA RESPONSABILE: Arch. MARCO GAUDENZI
COLLABORATORI: Arch. Paola SERGIACOMI, Monica CUCCO, Ing. Luca CARLESIMI, Simona GUIDI, Alberto IANNETTI, Pablo PAGNANELLI

PROGETTAZIONE SPECIALISTICA:

INGEGNERIA STRUTTURALE: Ing. AGOSTINO BODINI
COLLABORATORI: Ing. Francesco BODINI, Geom. Antonio LUCARELLI

IMPIANTISTICA: P.I. AURELIO SPADACELLI
COLLABORATORI: ENERGOS S.C.a.r.l., Ing. Paolella BIANCI, Ing. Piergiorgio BUCHI, Ing. Alessandro MARCHI, Ing. MICHELE TAGLIA

INGEGNERIA GEOTECNICA: S.G.A.I. S.r.l. di Edmondo Forlani & C., Ing. Andrea FORLANI
COLLABORATORI: Ing. Alessandro FORLANI, Geol. GIULIA CLIPPOLI, P.Ind. I&M CRESCENTINI, Ing. Claudio CELESTTI

GESTIONE E PIANIFICAZIONE DEL PROGETTO: Ing. Daniele GERBONI

COORDINAMENTO DELLA SICUREZZA IN FASE DI PROGETTAZIONE: Ing. Daniele GERBONI
COLLABORATORI: Ing. Giulio Cesare CINTOLLI

A TERMINI DI LEGGE SI RISERVANO LA PROPRIETÀ DI QUESTO DISEGNO, CON DIVIETO ESPRESSO DI RENDERLO COMUNQUE NOTO A TERZI E LUOTTE CONCORRENTI SENZA NOSTRA AUTORIZZAZIONE SCRITTA.