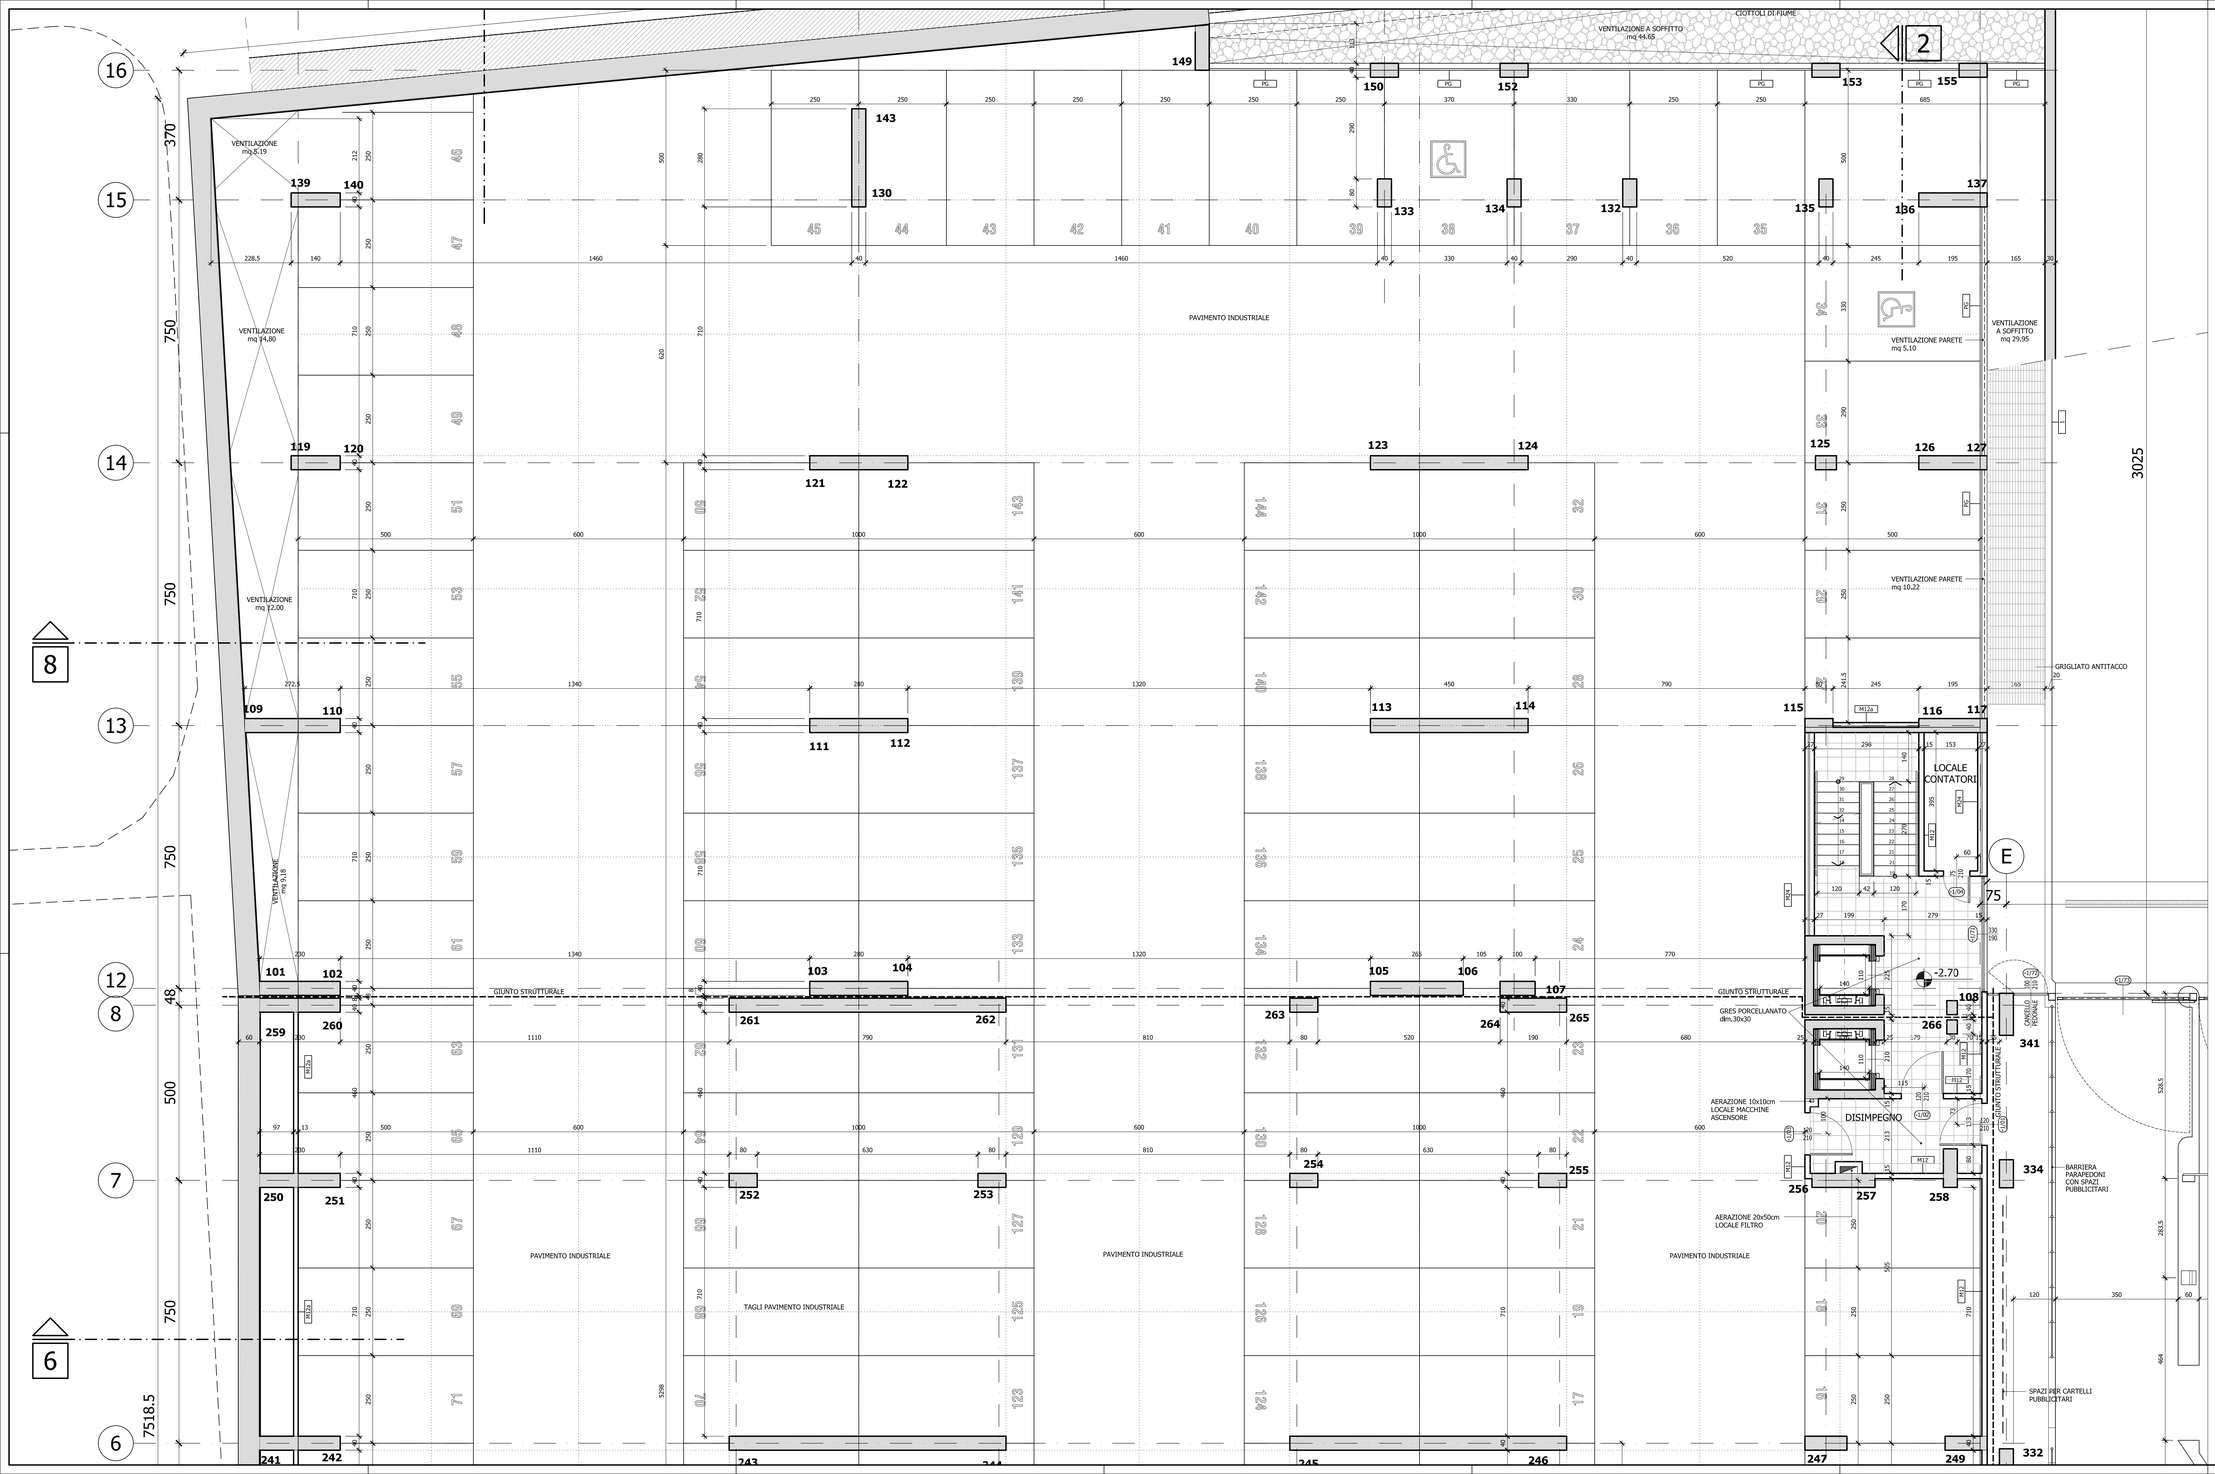

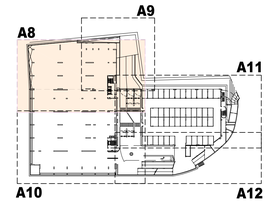

LEGENDA

- ELEMENTI STRUTTURALI DI PROGETTO IN C.A.
- M30 — MURATURA CON BLOCCO TERMICO sp. 30cm INTONACO INTERNO E CAPPOTTO ESTERNO
- M25 — MURATURA CON BLOCCO TERMICO sp. 25cm INTONACO INTERNO E CAPPOTTO ESTERNO
- M20 — MURATURA COMPOSTA DA DOPPIA PARETE IN FORATI DA 8cm CON INTERPOSTO COIBENTE DA 4cm E INTONACO SU DUE LATI
- M24 — MURATURA COMPOSTA DA DOPPIA PARETE IN FORATI DA 8 E 12cm CON INTERPOSTO COIBENTE DA 4cm E INTONACO SU DUE LATI
- M12 — MURATURA CON BLOCCO TIPO "LECA" sp. 12cm E INTONACO SU DUE LATI - REI 120
- M12a — MURATURA CON BLOCCO TIPO "LECA" sp. 12cm E INTONACO SU UN LATO - REI 120
- M8 — MURATURA CON BLOCCO TIPO "LECA" sp. 8cm E RASATURA CON INTONACO CIVILE SU DUE LATI
- F12 — MURATURA IN FORATI DA 12cm E INTONACO SU DUE LATI
- PA — PANNELLO IN ACCIAIO A LAMELLE VERTICALI
- PS — PANNELLO SANDWICH IN LAMIERA PREVERNICIATA LISCIA E MATERIALE ESPANSO sp. 40mm
- PG — PANNELLO GRIGLIATO TIPO "ORSOGRILL"
- U.S. n°# — USCITA DI SICUREZZA (n°m = Numero Modulo)
- N — RIFERIMENTO ABACO INFISSI
- CAMINI DI AREAZIONE LOCALI E CAVEDI IMPIANTI LE PARETI DEI CAMINI SONO IN BLOCCO TIPO "LECA" SH.EI 8 INTONACATO SULLA FACCIA ESTERNA A VISTA - R.E.I. 120
- CANNE FUMARIE CALDAIE LE PARETI DELLE CANNE SONO IN FORATO DA 0F 8 INTONACATE SULLA FACCIA ESTERNA A VISTA
- CANNE FUMARIE CALDAIE A SOFFITTO

ELENCO ELABORATI ARCHITETTONICI

B1	RILIEVO PLANO-ALTIMETRICO - (Quadro A)	tv. 1:200
B2	RILIEVO PLANO-ALTIMETRICO - Quadro A2	tv. 1:200
A0	PLANIMETRIA GENERALE	tv. 1:200
A1	PIANTA LIVELLO -2 (1 QUADRO D'INSIEME	tv. 1:200
A2	PIANTA LIVELLO -2 (Quadro A1)	tv. 1:50
A3	PIANTA LIVELLO -2 (Quadro A3)	tv. 1:50
A4	PIANTA LIVELLO -2 (Quadro A4)	tv. 1:50
A5	PIANTA LIVELLO -2 (Quadro A5)	tv. 1:50
A6	PIANTA LIVELLO -2 (Quadro A6)	tv. 1:50
A7	PIANTA LIVELLO -1 (1 QUADRO D'INSIEME	tv. 1:200
A8	PIANTA LIVELLO -1 (Quadro A8)	tv. 1:50
A9	PIANTA LIVELLO -1 (Quadro A9)	tv. 1:50
A10	PIANTA LIVELLO -1 (Quadro A10)	tv. 1:50
A11	PIANTA LIVELLO -1 (Quadro A11)	tv. 1:50
A12	PIANTA LIVELLO -1 (Quadro A12)	tv. 1:50
A13	PIANTA LIVELLO 0 (1 QUADRO D'INSIEME	tv. 1:200
A14	PIANTA LIVELLO 0 (Quadro A14)	tv. 1:50
A15	PIANTA LIVELLO 0 (Quadro A15)	tv. 1:50
A16	PIANTA LIVELLO 0 (Quadro A16)	tv. 1:50
A17	PIANTA LIVELLO 0 (Quadro A17)	tv. 1:50
A18	PIANTA LIVELLO 0 (Quadro A18)	tv. 1:50
A19	PIANTA LIVELLO +1 (1 QUADRO D'INSIEME	tv. 1:200
A20	PIANTA LIVELLO +1 (Quadro A20)	tv. 1:50
A21	PIANTA LIVELLO +1 (Quadro A21)	tv. 1:50
A22	PIANTA LIVELLO +1 (Quadro A22)	tv. 1:50
A23	PIANTA LIVELLO +2 (1 QUADRO D'INSIEME	tv. 1:200
A24	PIANTA LIVELLO +2 (Quadro A24)	tv. 1:50
A25	PIANTA LIVELLO +2 (Quadro A25)	tv. 1:50
A26	PIANTA LIVELLO +2 (Quadro A26)	tv. 1:50
A27	PIANTA LIVELLO COPERTURA (1 QUADRO D'INSIEME	tv. 1:200
A28	PIANTA LIVELLO COPERTURA (Quadro A28)	tv. 1:50
A29	PIANTA LIVELLO COPERTURA (Quadro A29)	tv. 1:50
A30	PIANTA LIVELLO COPERTURA (Quadro A30)	tv. 1:50
A31	PROSPETTI	tv. 1:200
A32	PROSPETTO SUD-OVEST (Via DEI PARTIGIANI)	tv. 1:50
A33	PROSPETTO NORD-OVEST (Viale ITALIA)	tv. 1:50
A34	PROSPETTO NORD-EST (Viale DELLA VITTORIA)	tv. 1:50
A35	PROSPETTO SUD-EST	tv. 1:50
A36	SEZIONE I-I	tv. 1:50
A37	SEZIONE II-II	tv. 1:50
A38	SEZIONE III-	tv. 1:50
A39	SEZIONE IV-	tv. 1:50
A40	SEZIONE V-	tv. 1:50
A41	SEZIONE VI (Quadro 5a)	tv. 1:50
A42	SEZIONE VI (Quadro 5b)	tv. 1:50
A43	SEZIONE VI (Quadro 5c)	tv. 1:50
A44	SEZIONE VI (Quadro 5d)	tv. 1:50
A45	SEZIONE VII	tv. 1:50
A46	SEZIONE VII A-A'	tv. 1:50
A47	SEZIONE VIII (Park.1a - 1b)	tv. 1:20
A48	SEZIONE VIII (Park.1c - 1d & 1e)	tv. 1:20
A49	SEZIONE VIII (Park.1b - 3b - 3c - 3d)	tv. 1:20
A50	SEZIONE VIII (Park.3a - 3b - 3c)	tv. 1:20
A51	SEZIONE VIII (Park.4a - 4b)	tv. 1:20
A52	SEZIONE VIII (Park.4c - 4d)	tv. 1:20
A53	SEZIONE VIII (Park.4e - 4d)	tv. 1:20
A54	SEZIONE VIII (Park.4c - 4d)	tv. 1:20
A55	SEZIONE VIII (Park.5a - 5c)	tv. 1:20
A56	SEZIONE VIII (Park.5b - 5b - 5c)	tv. 1:20
A57	ABACO DELLE PERSIANE	tv. 1:1
A58	ABACO ELEVATI STRUTTURALI	tv. 1:1
A59	ABACO INFISSI	tv. 1:50
A60	ABACO DELLA SEGNALETICA ESTETICA(n.1, DIREZIONALE e di SICUREZZA	tv. n.a.
A61	RENDERING	tv. n.a.
A62	PLANIMETRIE CON INDICAZIONE DEGLI SPAZI A FINITI PER AFFISSIONE PUBBLICITARIE	tv. 1:200

COMUNE DI PESARO

PESAROPARCHEGGI s.p.a.

REALIZZAZIONE "CHIAVI IN MANO" DEL PARCHEGGIO MULTIPIANO PER AUTOVETTURE DA ERIGERSI NELL'AREA COMPRESA TRA I VIALI FIUME, DELLA VITTORIA E PARTIGIANI IN PESARO

PROGETTO DEFINITIVO ESECUTIVO

SCALA: 1:50

TAV.: **A8**

DATA: 18.11.2003

ARCHITETTONICO

OGGETTO: PIANTA LIVELLO -1 (Quadro A8)

DITTE PROPONENTI ASSOCIATE IN A.T.I.:

CAPOGRUPPO:
MULAZZANI ITALINO S.p.a.
Via Cerete n°20
MONTEGRIDOLFO (RN)
P.Iva 00333590411
tel. 0721-22956

MANDANTI:
COSTRUZIONI GENERALI CONTRATTAZIA S.r.l.
Via Garibaldi n°17
61100 - PESARO (PU)
P.Iva 00333940411

MULAZZANI G. & G. S.p.a.
Via Nuova dei Prati
61022 - BOTTEGA DI COLBORDOLO (PU)
P.Iva 00333790963

CO.ERE.
Costruzioni Opere Speciali S.r.l.
Via Brecce 47/17
61032 - FANO (PU)
P.Iva 00427760410

Arch. MARCO GAUDENZI
Via Cattaneo n°4
61100 - PESARO (PU)
P.Iva 01031550419
associato in A.T.P. con gli specialisti

PROGETTISTA RESPONSABILE: Arch. MARCO GAUDENZI
COLLABORATORI: Elena BAFFONI; Alessandro BARONE; Monica CACCIO; Emanuele GERBONE; Ilaria MARINI; Alberto ZANNETTI; Fabio PASSARELLI

PROGETTAZIONE SPECIALISTICA:
INGEGNERIA STRUTTURALE: Ing. AGOSTINO BODINI
COLLABORATORI: Ing. Francesco BUDINI; Geom. Antonio LUCARELLI

IMPIANTISTICA: P.I. AURELIO SIMONCELLI
COLLABORATORI: Ing. Fabio BALDINI; Ing. Paolo ALBANI; Ing. Piergiorgio BUONI; P.Ind. Lorenzo MANZO; Ing. Michele PAOLA; P.Ind. Alessandro PIERINI; Ing. Mauro ZAGARIA

INGEGNERIA GEOTECNICA: S.G.A.L. S.r.l. di Edmondo Forlani & C.
COLLABORATORI: Ing. Andrea FORLANI; Ing. Alessandro CASADEI; Geol. Giorgio ESPOSTI; P.Ind. Gilberto SMITH; Ing. Claudio GELLETTI

GESTIONE E PIANIFICAZIONE DEL PROGETTO: Ing. Daniele GERBONI

COORDINAMENTO DELLA SICUREZZA IN FASE DI PROGETTAZIONE: Ing. Daniele GERBONI
COLLABORATORI: Ing. Claudio CASOLI

A TERMINE DI LEGGE SI RISERVANO LA PROPRIETÀ DI QUESTO DISEGNO, CON DIVIETO DI RIPRODURLO E RENDERLO COMUNQUE NOTO A TERZI O A SOTTO CONCORRENTI SENZA NOSTRA AUTORIZZAZIONE SCRITTA.