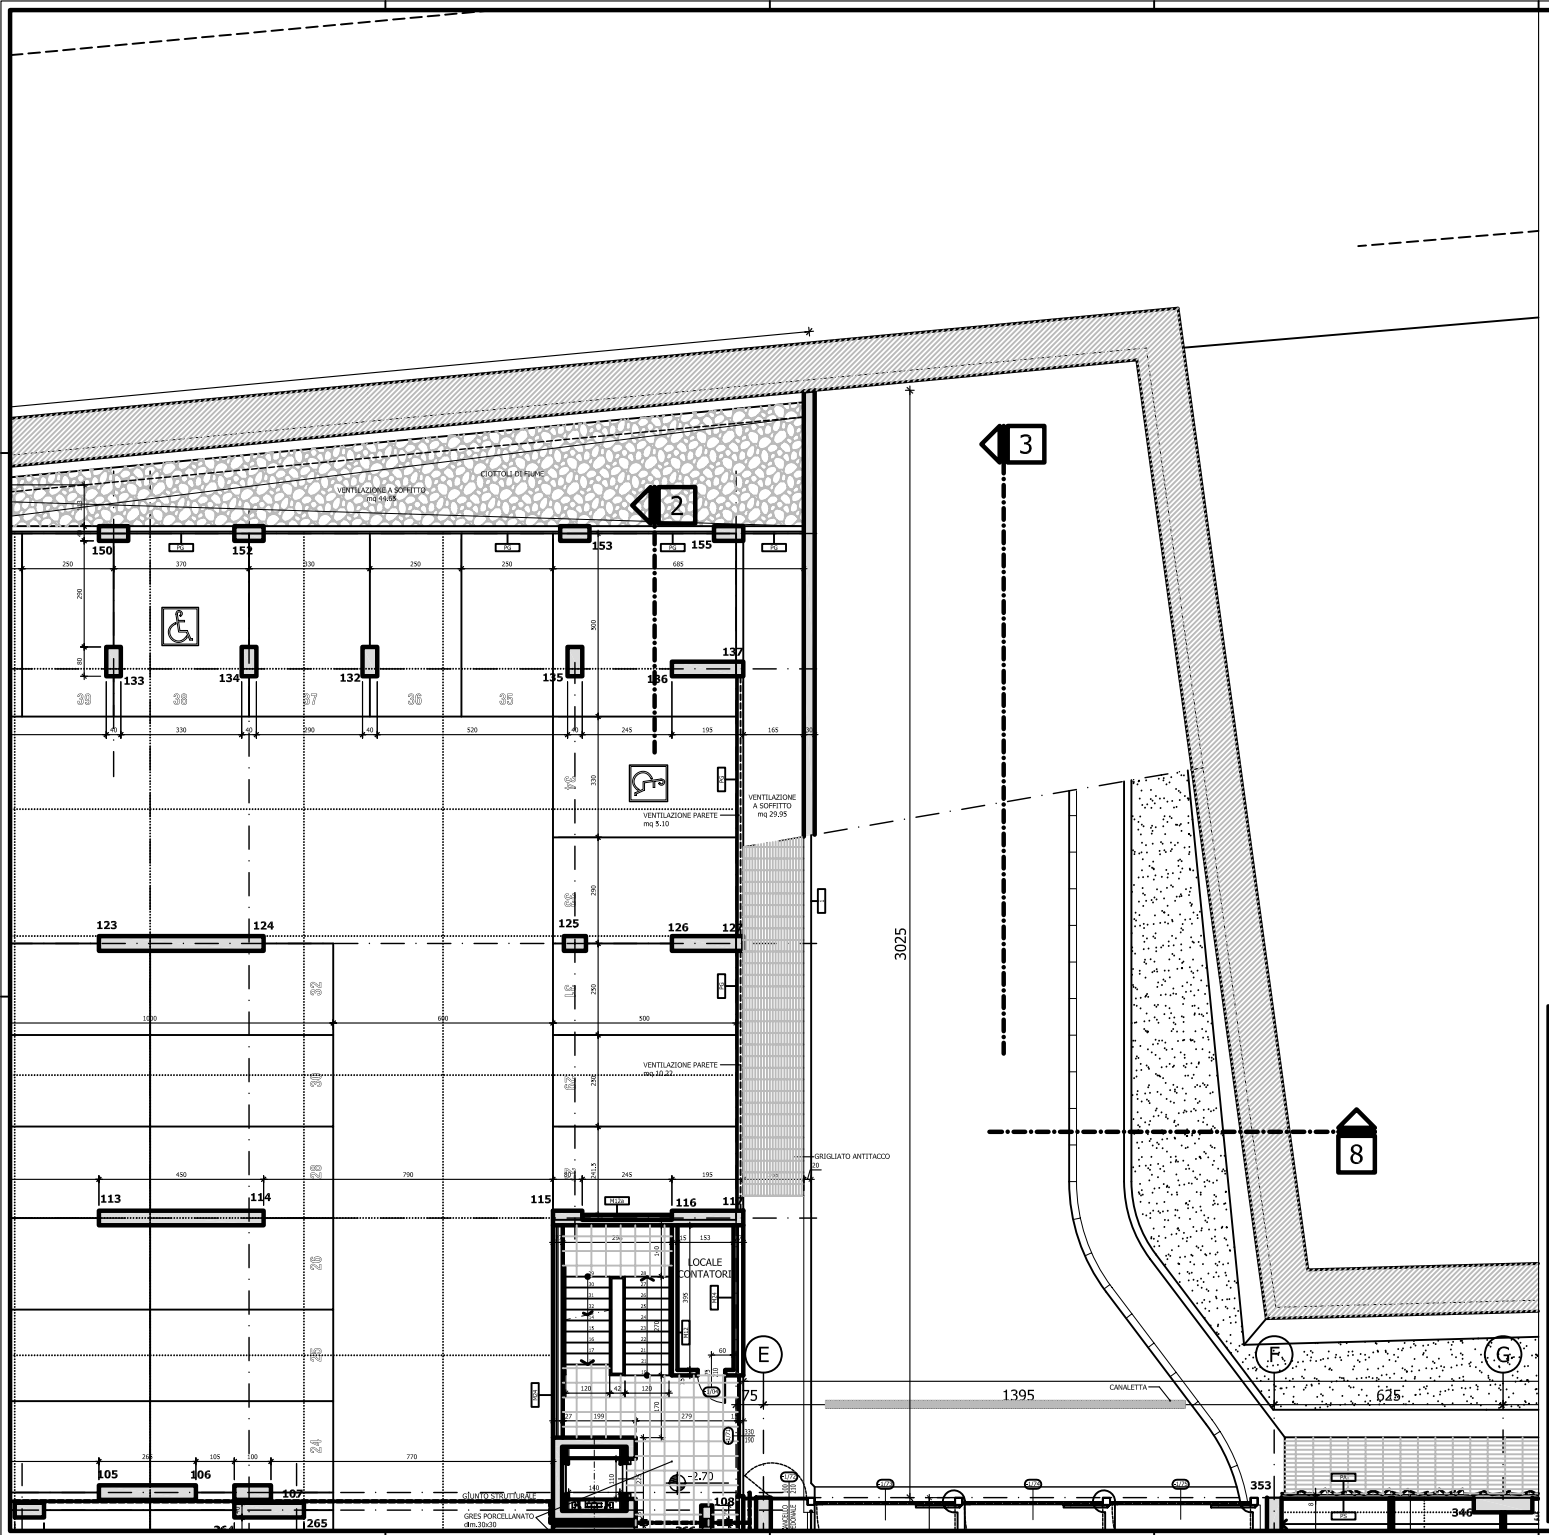

LEGENDA

ELEMENTI STRUTTURALI DI PROGETTO IN C.A.

MURATURE PERIMETRALI

- MT10 — MURATURA CON BLOCCO TERMICO sp. 30cm INTONACO INTERNO E CAPPOTTO ESTERNO
- MT8 — MURATURA CON BLOCCO TERMICO sp. 25cm INTONACO INTERNO E CAPPOTTO ESTERNO
- MT4 — MURATURA COMPOSTA DA DOPPIA PARETE DI FORATI DA 8cm CON INTERPOSTO COIBENTE DA 4cm E INTONACO SU DUE LATI
- MT4 — MURATURA COMPOSTA DA DOPPIA PARETE DI FORATI DA 8 E 12cm CON INTERPOSTO COIBENTE DA 4cm E INTONACO SU DUE LATI
- MT8 — MURATURA CON BLOCCO TIPO "LECA" sp. 12cm E INTONACO SU DUE LATI - REI 120
- MT10 — MURATURA CON BLOCCO TIPO "LECA" sp. 12cm E INTONACO SU UN LATO - REI 120
- M3 — MURATURA CON BLOCCO TIPO "LECA" sp. 8cm E RASATURA CON INTONACO CIVILE SU DUE LATI
- P12 — MURATURA IN FORATI DA 12cm E INTONACO SU DUE LATI
- P6 — PARAPETTO DI ACCIAIO A LAMELLE VERTICALI
- P5 — PARAPETTO SANDWICH IN LAMIERA PREVERNICIATA LISCIA E MATERIALE ESPANSO sp. 40mm
- P2 — PARAPETTO GRIGLIATO TIPO "ORSOGRILL"

USCITA DI SICUREZZA (n°= = Numero Modulo)

RIFERIMENTO ABACO INFISSI

CANNE DI AREAZIONE LOCALI E CAVEDI IMPIANTI
LE PARETI DEI CANNE SONO IN BLOCCO REI "LECA" SU CUI È INTONACATO SULLA FACCIA ESTERNA A VISTA

CANNE FUMARIE CALDAIE
LE PARETI DEI CANNE SONO IN FORMATI DA CM 8 E INTONACATI SULLA FACCIA ESTERNA A VISTA

CANNE FUMARIE CALDAIE A SOFFITTO

ELENCO ELABORATI ARCHITETTONICI

B1		A - A4	
B2		A - A4	
A0		A - A4	
A1		A - A3	
A2		A - A4	
A3		A - A3	
A4		A - A4	
A5		A - A4	
A6		A - A3	
A7		A - A3	
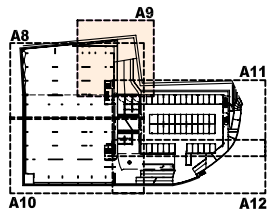

COMUNE DI PESARO

PESAROPARCHEGGI s.p.a.

REALIZZAZIONE "CHIAVI IN MANO" DEL PARCHEGGIO MULTIPIANO PER AUTOVETTURE DA ERIGERSI NELL'AREA COMPRESA TRA I VIALI FIUME, DELLA VITTORIA E PARTIGIANI IN PESARO

PROGETTO DEFINITIVO ESECUTIVO

SCALA: 1:50

ARCHITETTONICO

TAV.: **A9**

OGGETTO: PIANTA LIVELLO -1 (Quadro A9)

DATA: 18.11.2003

DITTE PROPONENTI ASSOCIATE IN A.T.I.:
CAPOGRUPPO:
MULAZZANI ITALIRO S.p.A.
MANDANTI:
COSTRUZIONI GENERALI PRENTAMMA S.r.l.
MULAZZANI G. & G. S.p.a.
CALAPRI
Costruzioni Opere Speciali S.r.l.
Arch. MARCO GAUDENZI

PROGETTISTA RESPONSABILE: Arch. MARCO GAUDENZI
COLLABORATORI: Elena BARTOLI, Franco GIUDICEANDI, Piergia ZANCO, Emanuela GERBONI, Paolo MARINELLI, Alberto MARETTI
PROGETTAZIONE SPECIALISTICA:
INGEGNERIA STRUTTURALE: Ing. AGOSTINO BODDI
COLLABORATORE: Ing. Francesco BODDI, Geom. Antonio LUCARELLI
IMPIANTISTICO: P.I. AURELIO SIMONCELLI
COLLABORATORE: IMPIANTO S.r.l.A., Ing. Paolo DI BIASE, Ing. Fabio DI BIASE, P.I. Aldo CLEMENTONI, Ing. Manuela PASCI, P.I. Claudio GIANNELLI
INGEGNERIA GEOTECNICA: S.G.A.I. S.r.l. di Edmondo Forlani & C.
COLLABORATORE: Ing. Andrea FORLANI, Ing. Alessandro FORLANI, Geol. Arnaldo CAPPELLI, P.I. Nicola CROCCHETTINI, Ing. Claudio GIULIETTI
GESTIONE E PIANIFICAZIONE DEL PROGETTO: Ing. Daniele GERBONI
COORDINAMENTO DELLA SICUREZZA IN FASE DI PROGETTAZIONE: Ing. Daniele GERBONI
COLLABORATORE: Ing. Giulio Mario ORIOLI

© PROPRIETÀ RISERVATA - QUESTO DISEGNO È PROPRIETÀ DELLA DITTA ESECUTRICE E NON PUÒ ESSERE COPIATO O DIVULGATO SENZA AUTORIZZAZIONE SCRITTA