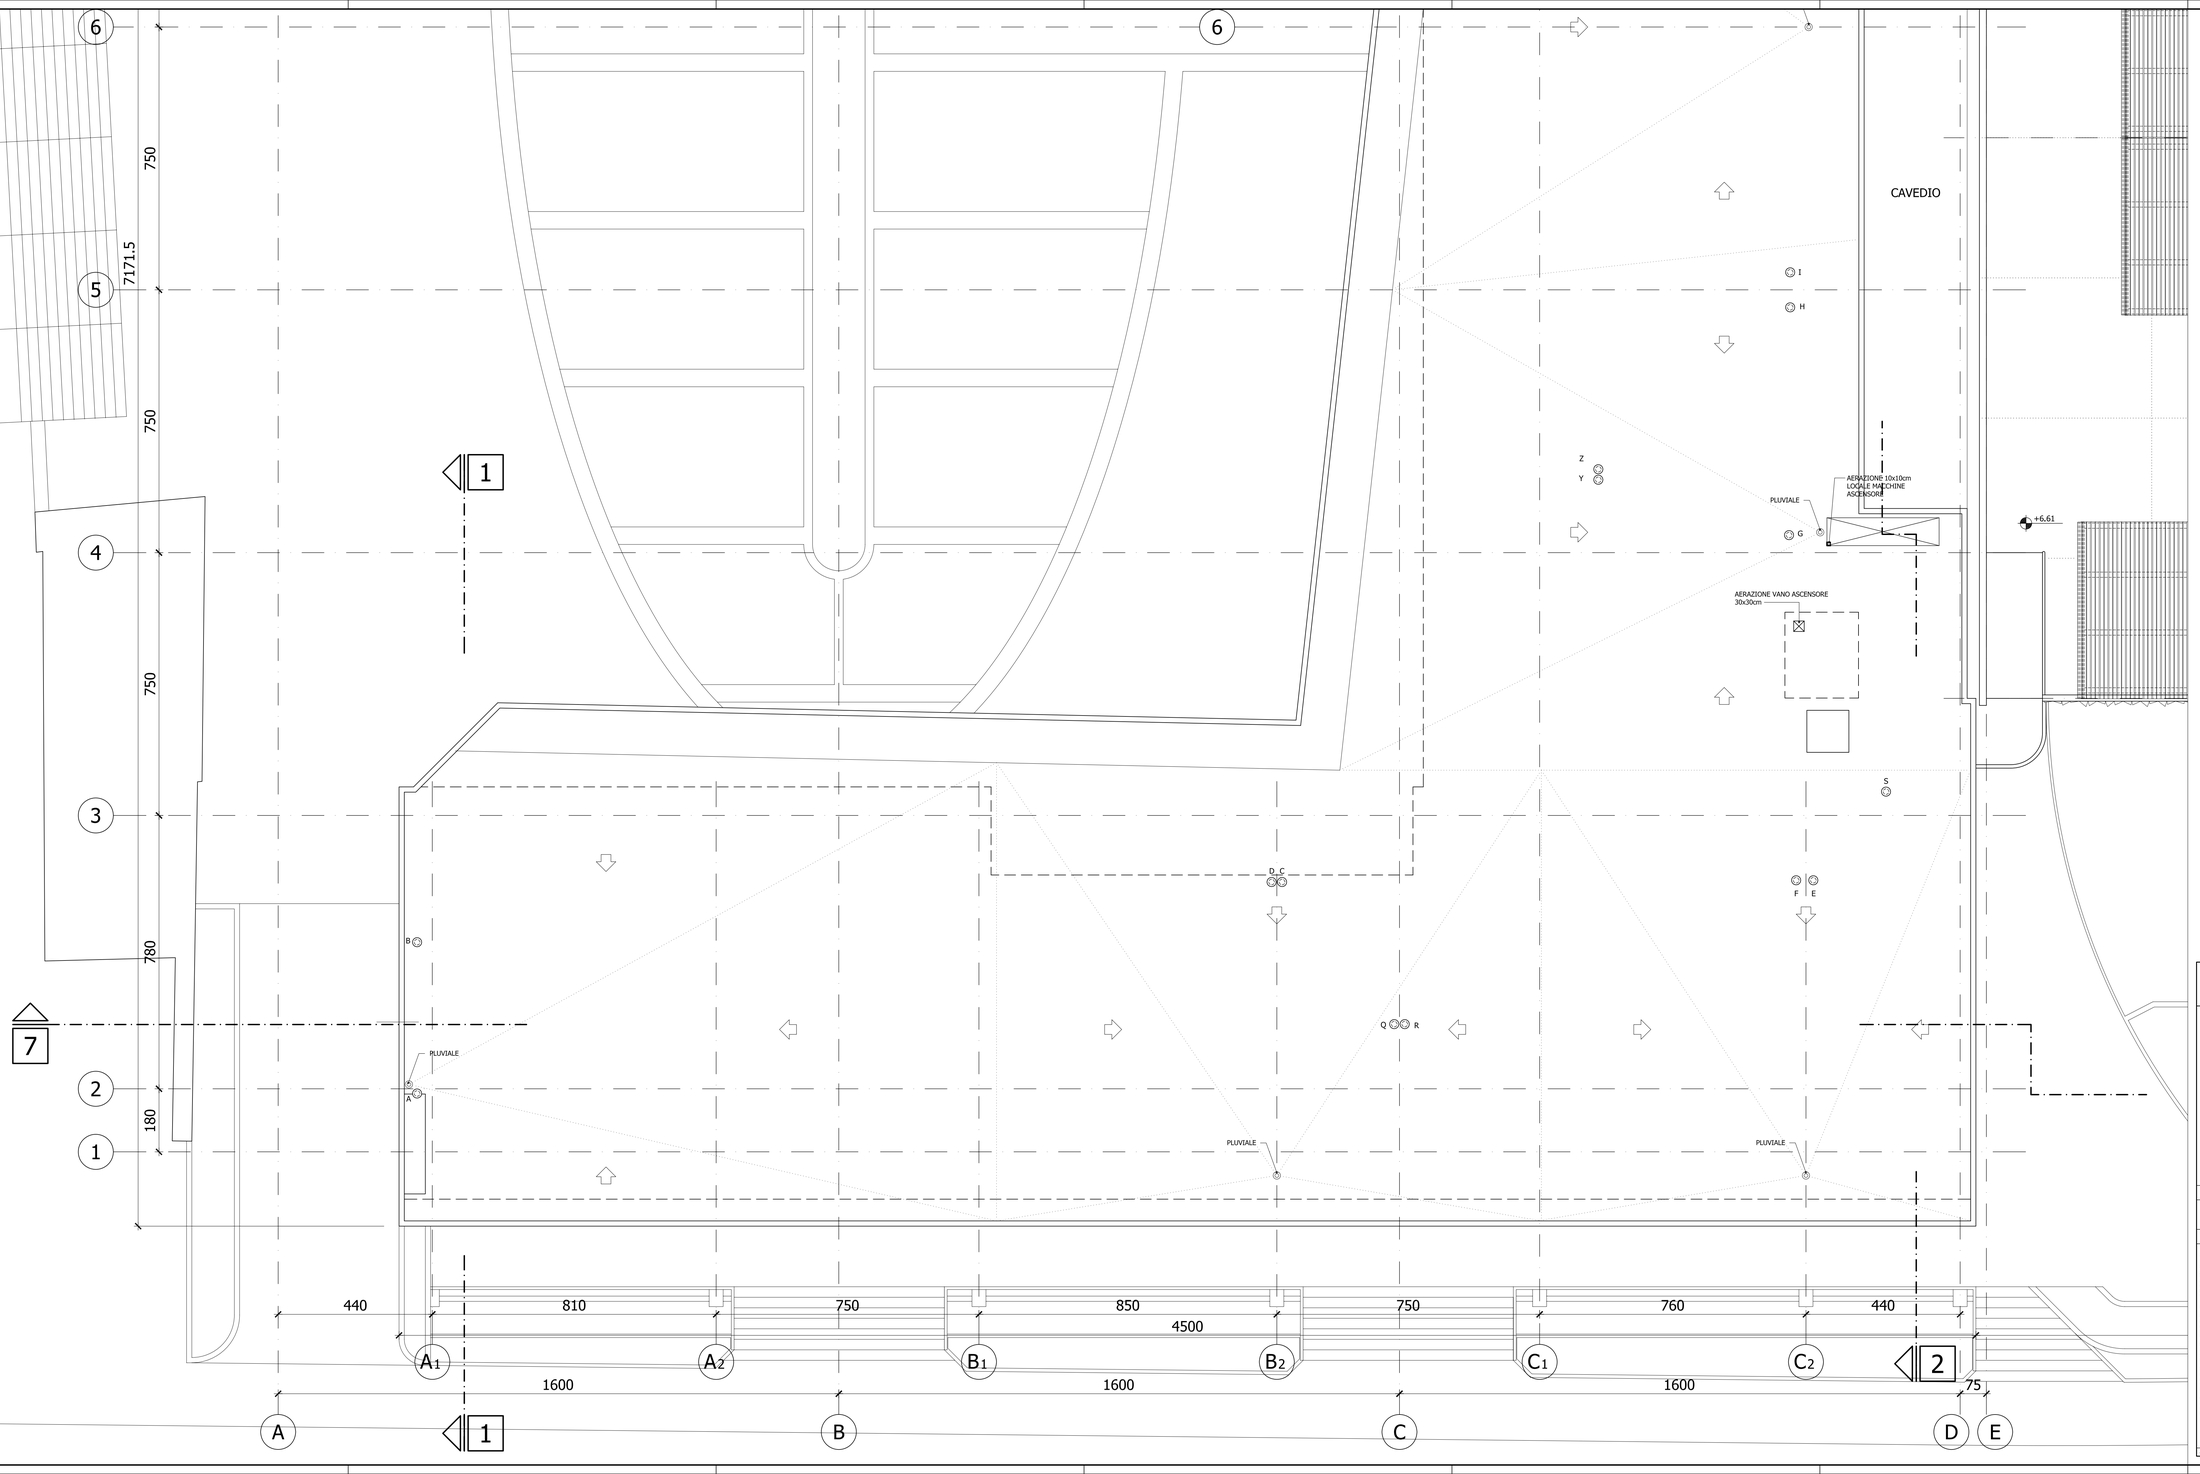

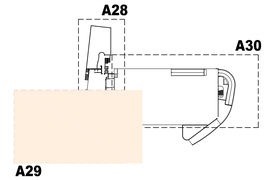

ELENCO ELABORATI ARCHITETTONICI

R1	ELEVI PLANOALTIMETRICI - Quadro R1	fs.	1:200
R2	ELEVI PLANOALTIMETRICI - Quadro R2	fs.	1:200
A0	PLANIMETRIA GENERALE	fs.	1:200
A1	PIANTA LIVELLO -2 S (GARAGI STANDARD)	fs.	1:200
A2	PIANTA LIVELLO -2 (Quadro A1)	fs.	1:50
A3	PIANTA LIVELLO -2 (Quadro A2)	fs.	1:50
A4	PIANTA LIVELLO -2 (Quadro A3)	fs.	1:50
A5	PIANTA LIVELLO -2 (Quadro A4)	fs.	1:50
A6	PIANTA LIVELLO -2 (Quadro A5)	fs.	1:50
A7	PIANTA LIVELLO -1 S (GARAGI STANDARD	fs.	1:200
A8	PIANTA LIVELLO -1 (Quadro A6)	fs.	1:50
A9	PIANTA LIVELLO -1 (Quadro A7)	fs.	1:50
A10	PIANTA LIVELLO -1 (Quadro A10)	fs.	1:50
A11	PIANTA LIVELLO -1 (Quadro A11)	fs.	1:50
A12	PIANTA LIVELLO -1 (Quadro A12)	fs.	1:50
A13	PIANTA LIVELLO 0 S (GARAGI STANDARD	fs.	1:200
A14	PIANTA LIVELLO 0 (Quadro A14)	fs.	1:50
A15	PIANTA LIVELLO 0 (Quadro A15)	fs.	1:50
A16	PIANTA LIVELLO 0 (Quadro A16)	fs.	1:50
A17	PIANTA LIVELLO 0 (Quadro A17)	fs.	1:50
A18	PIANTA LIVELLO 0 (Quadro A18)	fs.	1:50
A19	PIANTA LIVELLO +1 S (GARAGI STANDARD	fs.	1:200
A20	PIANTA LIVELLO +1 (Quadro N20)	fs.	1:50
A21	PIANTA LIVELLO +1 (Quadro N21)	fs.	1:50
A22	PIANTA LIVELLO +1 (Quadro N22)	fs.	1:50
A23	PIANTA LIVELLO +2 S (GARAGI STANDARD	fs.	1:200
A24	PIANTA LIVELLO +2 (Quadro N24)	fs.	1:50
A25	PIANTA LIVELLO +2 (Quadro N25)	fs.	1:50
A26	PIANTA LIVELLO +2 (Quadro N26)	fs.	1:50
A27	PIANTA LIVELLO COPERTURA S (GARAGI STANDARD	fs.	1:200
A28	PIANTA LIVELLO COPERTURA (Quadro A28)	fs.	1:50
A29	PIANTA LIVELLO COPERTURA (Quadro A29)	fs.	1:50
A30	PIANTA LIVELLO COPERTURA (Quadro A30)	fs.	1:50
A31	PROSPETTO	fs.	1:200
A32	PROSPETTO SUD-OVEST (Viale DEI MARTIRI DELLA	fs.	1:50
A33	PROSPETTO NORD-OVEST (Viale PESARO)	fs.	1:50
A34	PROSPETTO NORD-EST (Viale DELLA VITTORIA)	fs.	1:50
A35	PROSPETTO SUD-EST	fs.	1:50
A36	SEZIONE 1-1	fs.	1:50
A37	SEZIONE 2-2	fs.	1:50
A38	SEZIONE 3-3	fs.	1:50
A39	SEZIONE 4-4	fs.	1:50
A40	SEZIONE 5-5	fs.	1:50
A41	SEZIONE A (Quadro N1)	fs.	1:50
A42	SEZIONE B (Quadro N2)	fs.	1:50
A43	SEZIONE C (Quadro N3)	fs.	1:50
A44	SEZIONE D (Quadro N4)	fs.	1:50
A45	SEZIONE E (Quadro N5)	fs.	1:50
A46	SEZIONE A, B e C	fs.	1:50
A47	SEZIONE 6 (PAV. 1) - (S)	fs.	1:50
A48	SEZIONE 7 (PAV. 1) - (D)	fs.	1:50
A49	SEZIONE 8 (PAV. 1a) - (N - S) - (A)	fs.	1:50
A50	SEZIONE 9 (PAV. N - B) - (E)	fs.	1:50
A51	SEZIONE 10 (PAV. 1a) - (N)	fs.	1:50
A52	SEZIONE 11 (PAV. 1a) - (N)	fs.	1:50
A53	SEZIONE 12 (PAV. 1a) - (N)	fs.	1:50
A54	SEZIONE 13 (PAV. 1) - (E)	fs.	1:50
A55	SEZIONE 14 (PAV. 1) - (S)	fs.	1:50
A56	SEZIONE 15 (PAV. 1b - 2b - 3b)	fs.	1:50
A57	MACO DELLE PIANTINE	fs.	1:1
A58	MACO GIUNTI STRUTTURALI	fs.	1:1
A59	MACO RAMPE	fs.	1:50
A60	MACO DELLE SEGNALETICA ORIZZONTALE, VERTICALE E A SCORRERA	fs.	VA
A61	RENDERING	fs.	RA
A62	PLANIMETRIE CON INDICAZIONE DELL'IPAD E PIANTE PER APPROVAZIONI PUBBLICATIONE	fs.	1:200

COMUNE DI PESARO

PESAROPARCHEGGI s.p.a.

REALIZZAZIONE "CHIAVI IN MANO" DEL PARCHEGGIO MULTIPIANO PER AUTOVETTURE DA ERIGERSI NELL'AREA COMPRESA TRA I VIALI FIUME, DELLA VITTORIA E PARTIGIANI IN PESARO

PROGETTO DEFINITIVO ESECUTIVO

SCALA: 1:50

ARCHITETTONICO

TAV.: **A29**

OGGETTO: PIANTA LIVELLO COPERTURA (Quadro A29)

DATA: 18.11.2003

DITTE PROPONENTI ASSOCIATE IN A.T.I.:

CAPOGRUPPO:

MULAZZANI ITALINO S.p.a.
Via Curiale n°15
MONTEGRIDOLFO (RN)
tel. 0541/853111
tel. 0721/22956

MANDANTI:

COSTRUZIONI GENERALI MONTAGNA S.r.l.
Via Curiale n°17
61100 - PESARO (PU)
P.Iva 00335940421

MULAZZANI G. & G. S.p.a.
Via Aurelia snc n°142
61022 - BOTTEGA DI COLBORDOLO (PU)
P.Iva 01077980410

CLUSPE
Costruttori Opere Speciali S.r.l.
Via Brasili n°27
61032 - FANO (PU)
P.Iva 00427760410

Arch. MARCO GAUDENZI
Via Curiale n°15
61100 - PESARO (PU)
P.Iva 01031550415
associato in A.T.P. con gli specialisti

PROGETTISTA RESPONSABILE:	Arch. MARCO GAUDENZI	
COLLABORATORI:	Elena BAFFONI Ing. Alessandro BARONE Monica CACCIO Emanuele GERBONI Ing. Mauro GIUNTA Alberto ZANNETTI Fabio PRADARELLI	
PROGETTAZIONE SPECIALISTICA:		
INGEGNERIA STRUTTURALE:	Ing. AGOSTINO BODINI	
COLLABORATORI:	Ing. Francesco BODINI Geom. Antonio LUCARELLI	
IMPIANTISTICA:	P.I. AURELIO SIMONCELLI	
COLLABORATORI:	Ing. Fabio BRACCI Ing. Pierluigi BUDINI P.Ind. Lorenzo MANZO Ing. Michele PAOLA P.Ind. Gianluca PANCOTTI Ing. Mauro ZAGARDA	
INGEGNERIA GEOTECNICA:	S.G.A.S. S.r.l. di Edmondo Forlani & C.	
COLLABORATORI:	Ing. Andrea FORLANI Ing. Alessandro CASADEI Geol. Giorgio ESPINOZA P.Ind. Olaf CASCIANTINI Ing. Claudio GALLETTI	
GESTIONE E PIANIFICAZIONE DEL PROGETTO:	Ing. Daniele GERBONI	
COORDINAMENTO DELLA SICUREZZA IN FASE DI PROGETTAZIONE:	Ing. Daniele GERBONI	
COLLABORATORI:	Ing. Giulio Cesare CASELLI	

A TERMINE DI LEGGE CI RISERVIAMO LA PROPRIETA' DI QUESTO ORIGINALI, CON DIVIETO DI RIPRODURLI E RENDERLI COPIABILE NOTO A TERZI O A SOTTI CONCORRENTI SENZA NOSTRA AUTORIZZAZIONE SCRITTA.