


LIMITE SOTTOCOMPARTO ATTUATIVO B/C


SEZIONE -A-

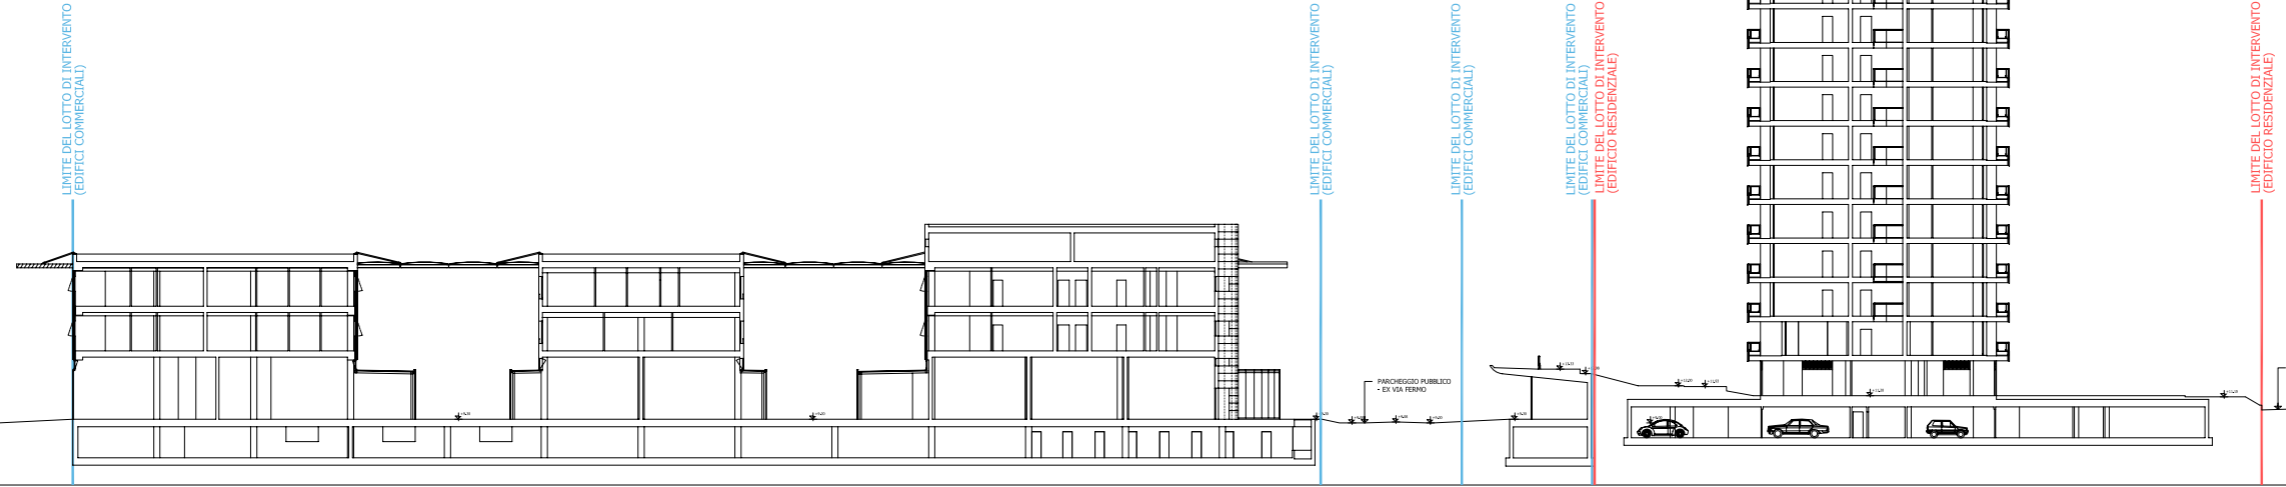

LIMITE SOTTOCOMPARTO ATTUATIVO B/C

LIMITE SOTTOCOMPARTO ATTUATIVO B/C


SEZIONE -B-

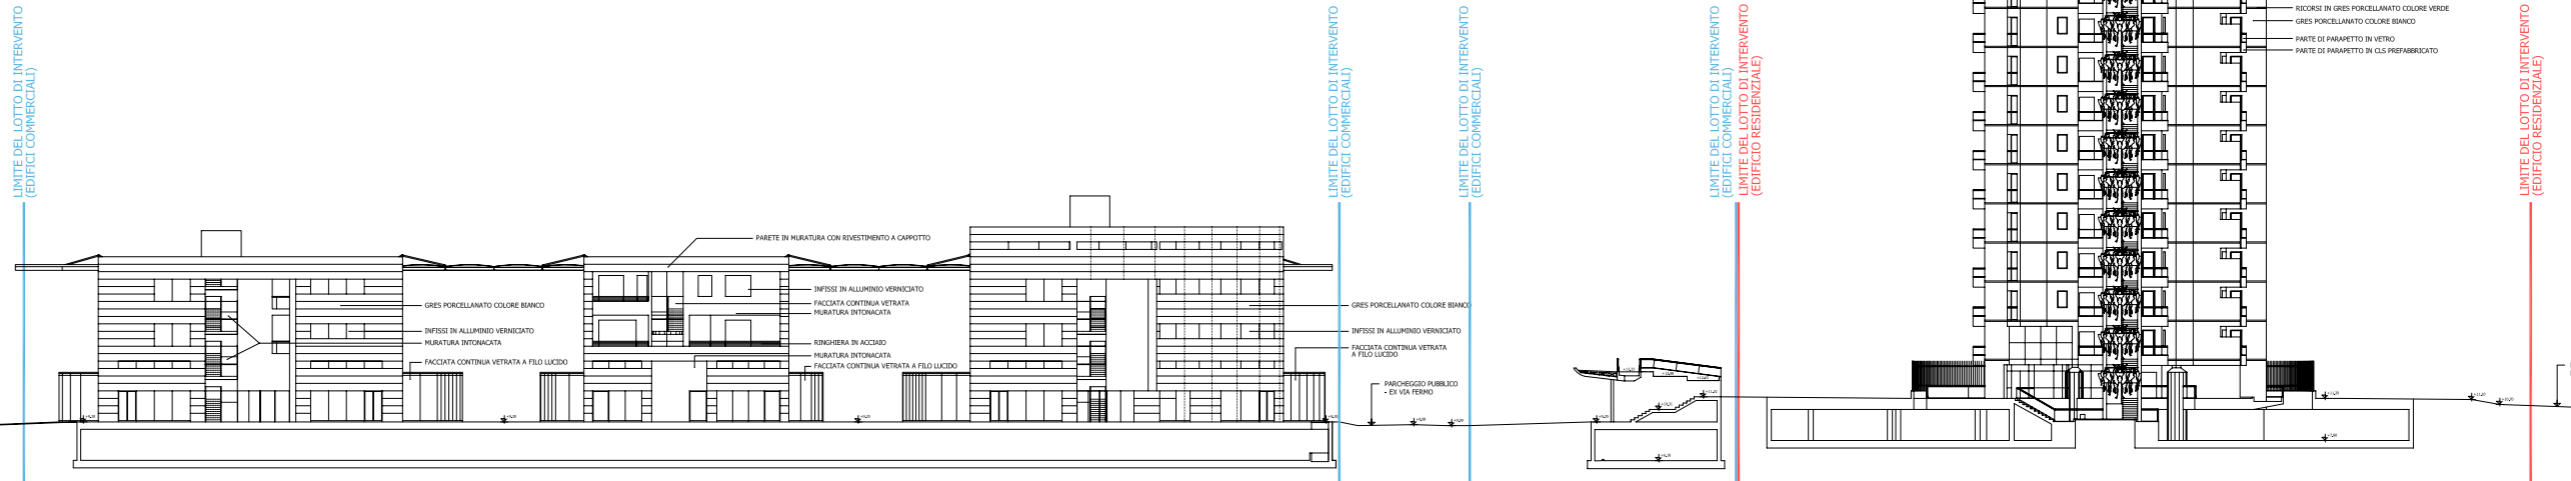

LIMITE SOTTOCOMPARTO ATTUATIVO B/C

LIMITE SOTTOCOMPARTO ATTUATIVO B/C

SEZIONE -C-

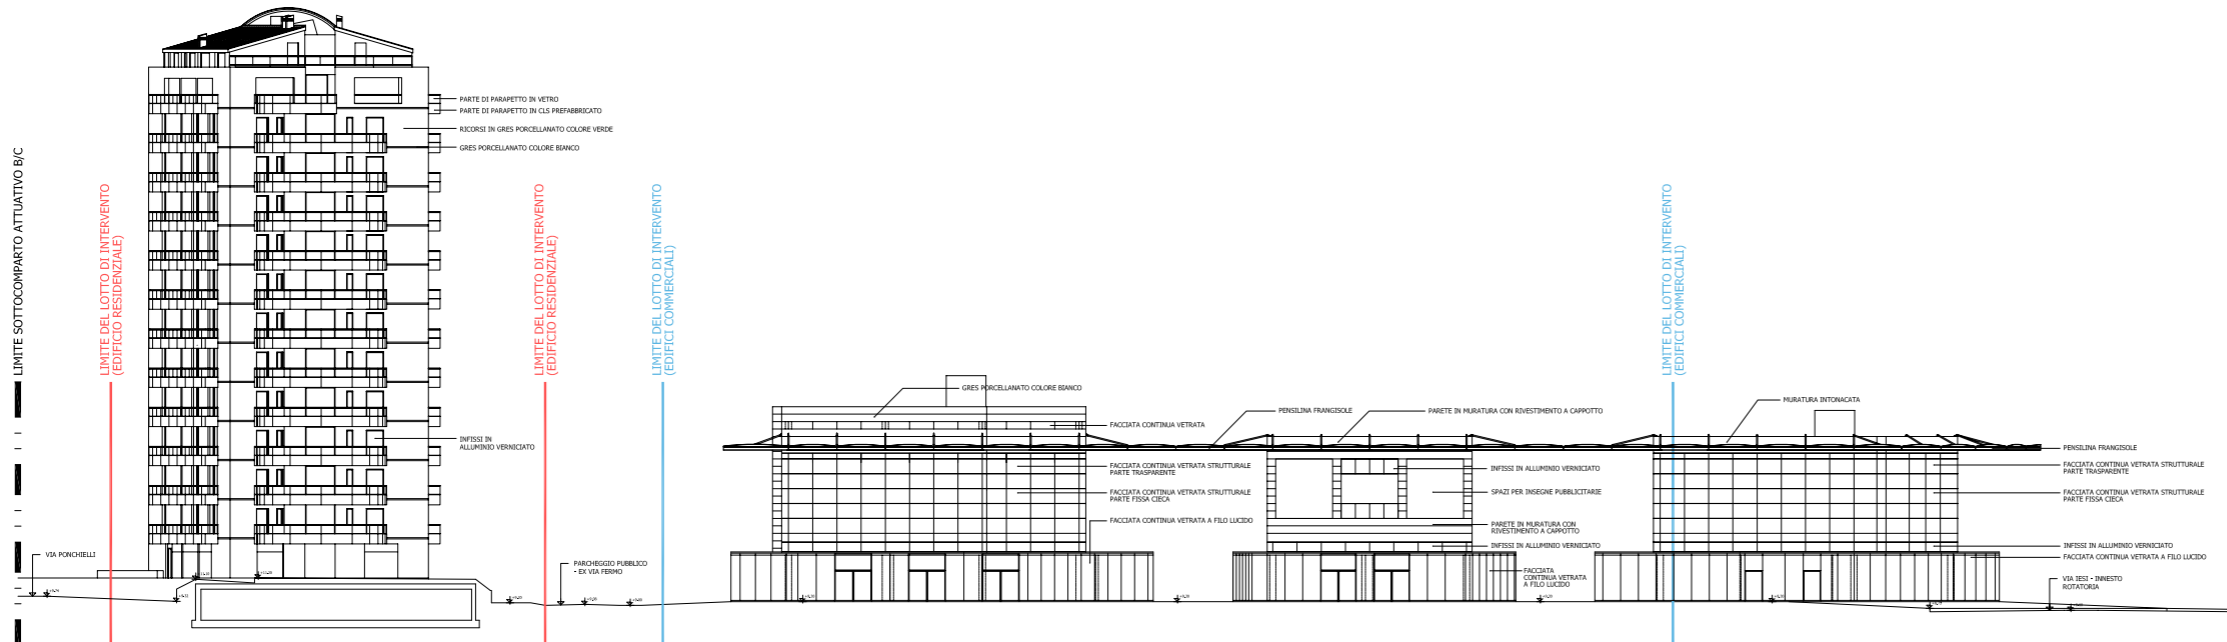

LIMITE SOTTOCOMPARTO ATTUATIVO B/C



Comune di Pesaro

Piano particolareggiato di iniziativa pubblica per l'area di Largo Ascoli Pesaro COMPARTO B/C - variante -

PROGETTISTI :
FRANCO GIARDINO & ASSOCIATI

PROPRIETA' :
- MULAZZANI ITALINO S.p.a.,
Via Carrate 20 - Montegrolfo

PERMESSO DI COSTRUIRE FABBRICATI 1B/C-2B/C - TERZIARIO

OGGETTO :
PROGETTO UNITARIO DELL'INTERO SUBCOMPARTO EDIFICATORIO B/C PROSPETTI E SEZIONI

GENNAIO 2007
scala 1:200
TAVOLA

PU2