
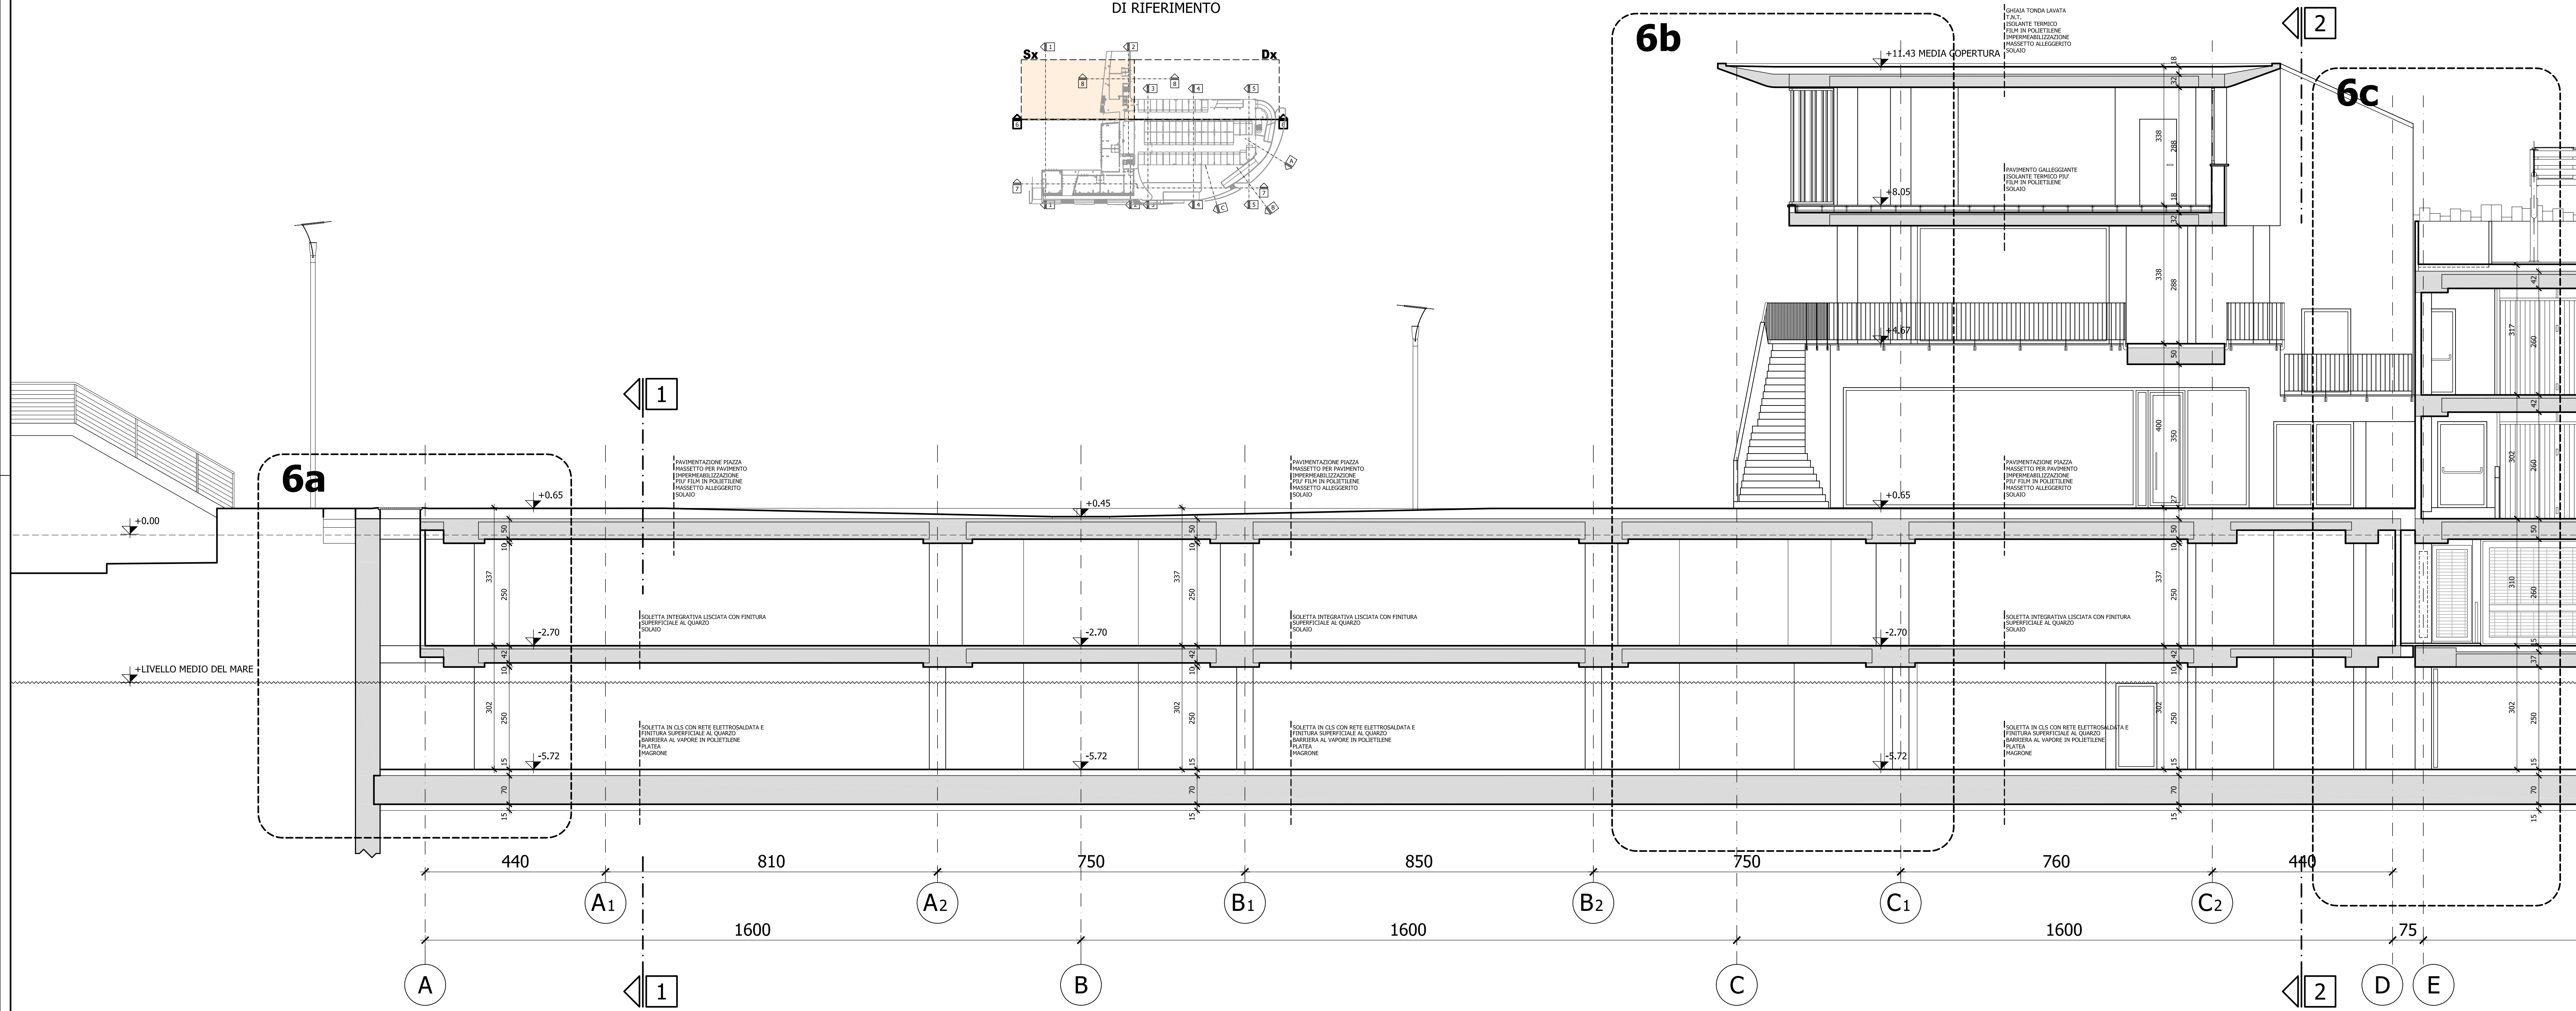


PLANIMETRIA DI RIFERIMENTO

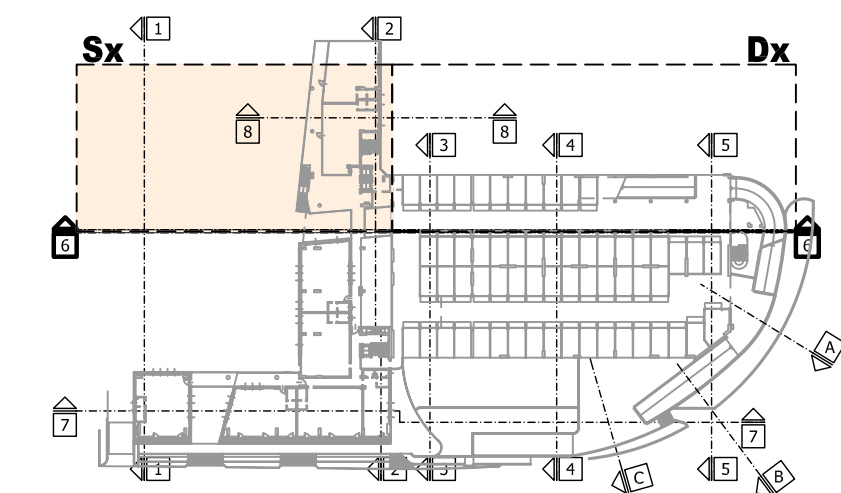

ELENCO ELABORATI ARCHITETTONICI		

COMUNE DI PESARO
 PESAROPARCHEGGI S.p.A.

REALIZZAZIONE "CHIAVI IN MANO" DEL PARCHEGGIO MULTIPIANO PER AUTOVETTURE DA ERIGERSI NELL'AREA COMPRESA TRA I VIALI FIUME, DELLA VITTORIA E PARTIGIANI IN PESARO



PROGETTO DEFINITIVO ESECUTIVO

SCALA: 1:50
 TAV: A41
 DATA: 18.11.2003

ARCHITETTONICO	
OGGETTO:	SEZIONE 6- (Quadro Sx)
Arch. MARCO GAUDENZI	
Via Garibaldi, 177	
41100 - PESARO (PS)	
P. IVA 02120490606	
tel. 0727-209000	
associato in A.T.P. con gli spessori	
PROGETTISTA RESPONSABILE:	Arch. MARCO GAUDENZI
COLLABORATORE:	Bruno BARTONI
ENRICA GERRONI	Monica CACCO
Simone GUZZI	Alberto PANETTI
Franco PRADARELLI	
PROGETTAZIONE SPECIALISTICA:	
INGEGNERIA STRUTTURALE:	Ing. AGOSTINO BODINI
COLLABORATORI:	Ing. Francesco BODINI
Gen. ANTONIO LUCARELLI	
IMPANTISTICA:	P. I. ALBERTO SIMONCELLI
ENERGEO S.C.A.R.L.	
Ing. Federico BIANCHI	
Ing. Maurizio BIANCHI	
Ing. Lorenzo MARINO	
Ing. Nicola PAGA	
Ing. Roberto GIANI	
Ing. Marco ZAGARI	
C.O.S.P.E.	
S.G.A.I. S.r.l. di Edmondo Fortini & C.	
Ing. Andrea FORLANI	
Ing. Alessandro CASATI	
Ing. Giorgio GIUFFRÈ	
Ing. G.M. CRESCENTINI	
Ing. Claudio GIULIETTI	
INGEGNERIA GEOTECONICA:	
S.G.A.I. S.r.l. di Edmondo Fortini & C.	
Ing. Andrea FORLANI	
Ing. Alessandro CASATI	
Ing. Giorgio GIUFFRÈ	
Ing. G.M. CRESCENTINI	
Ing. Claudio GIULIETTI	
GESTIONE E PIANIFICAZIONE DEL PROGETTO:	Ing. Daniele GERBONI
COORDINAMENTO DELLA SICUREZZA IN FASE DI PROGETTAZIONE:	Ing. Daniele GERBONI
COLLABORATORE:	Ing. Giulio Ubaldo ONZILETTI

A TUTTI GLI EFFETTI SI RISPONDEVA LA PROPRITÀ DI QUESTO DISEGNO, CON OBBLIGO DI RIPRODURLO E RENDILOLO CONFORME A TUTTI I TITOLI DI DITTE CONCORRENTI SENZA NECESSARIA AUTORIZZAZIONE SCRITTA.